


SPÓŁDZIELNIA MIESZKANIOWA "PROJEKTANT"

BUDYNEK NR 57, OŚ. SŁONECZNY STOK, RZESZÓW

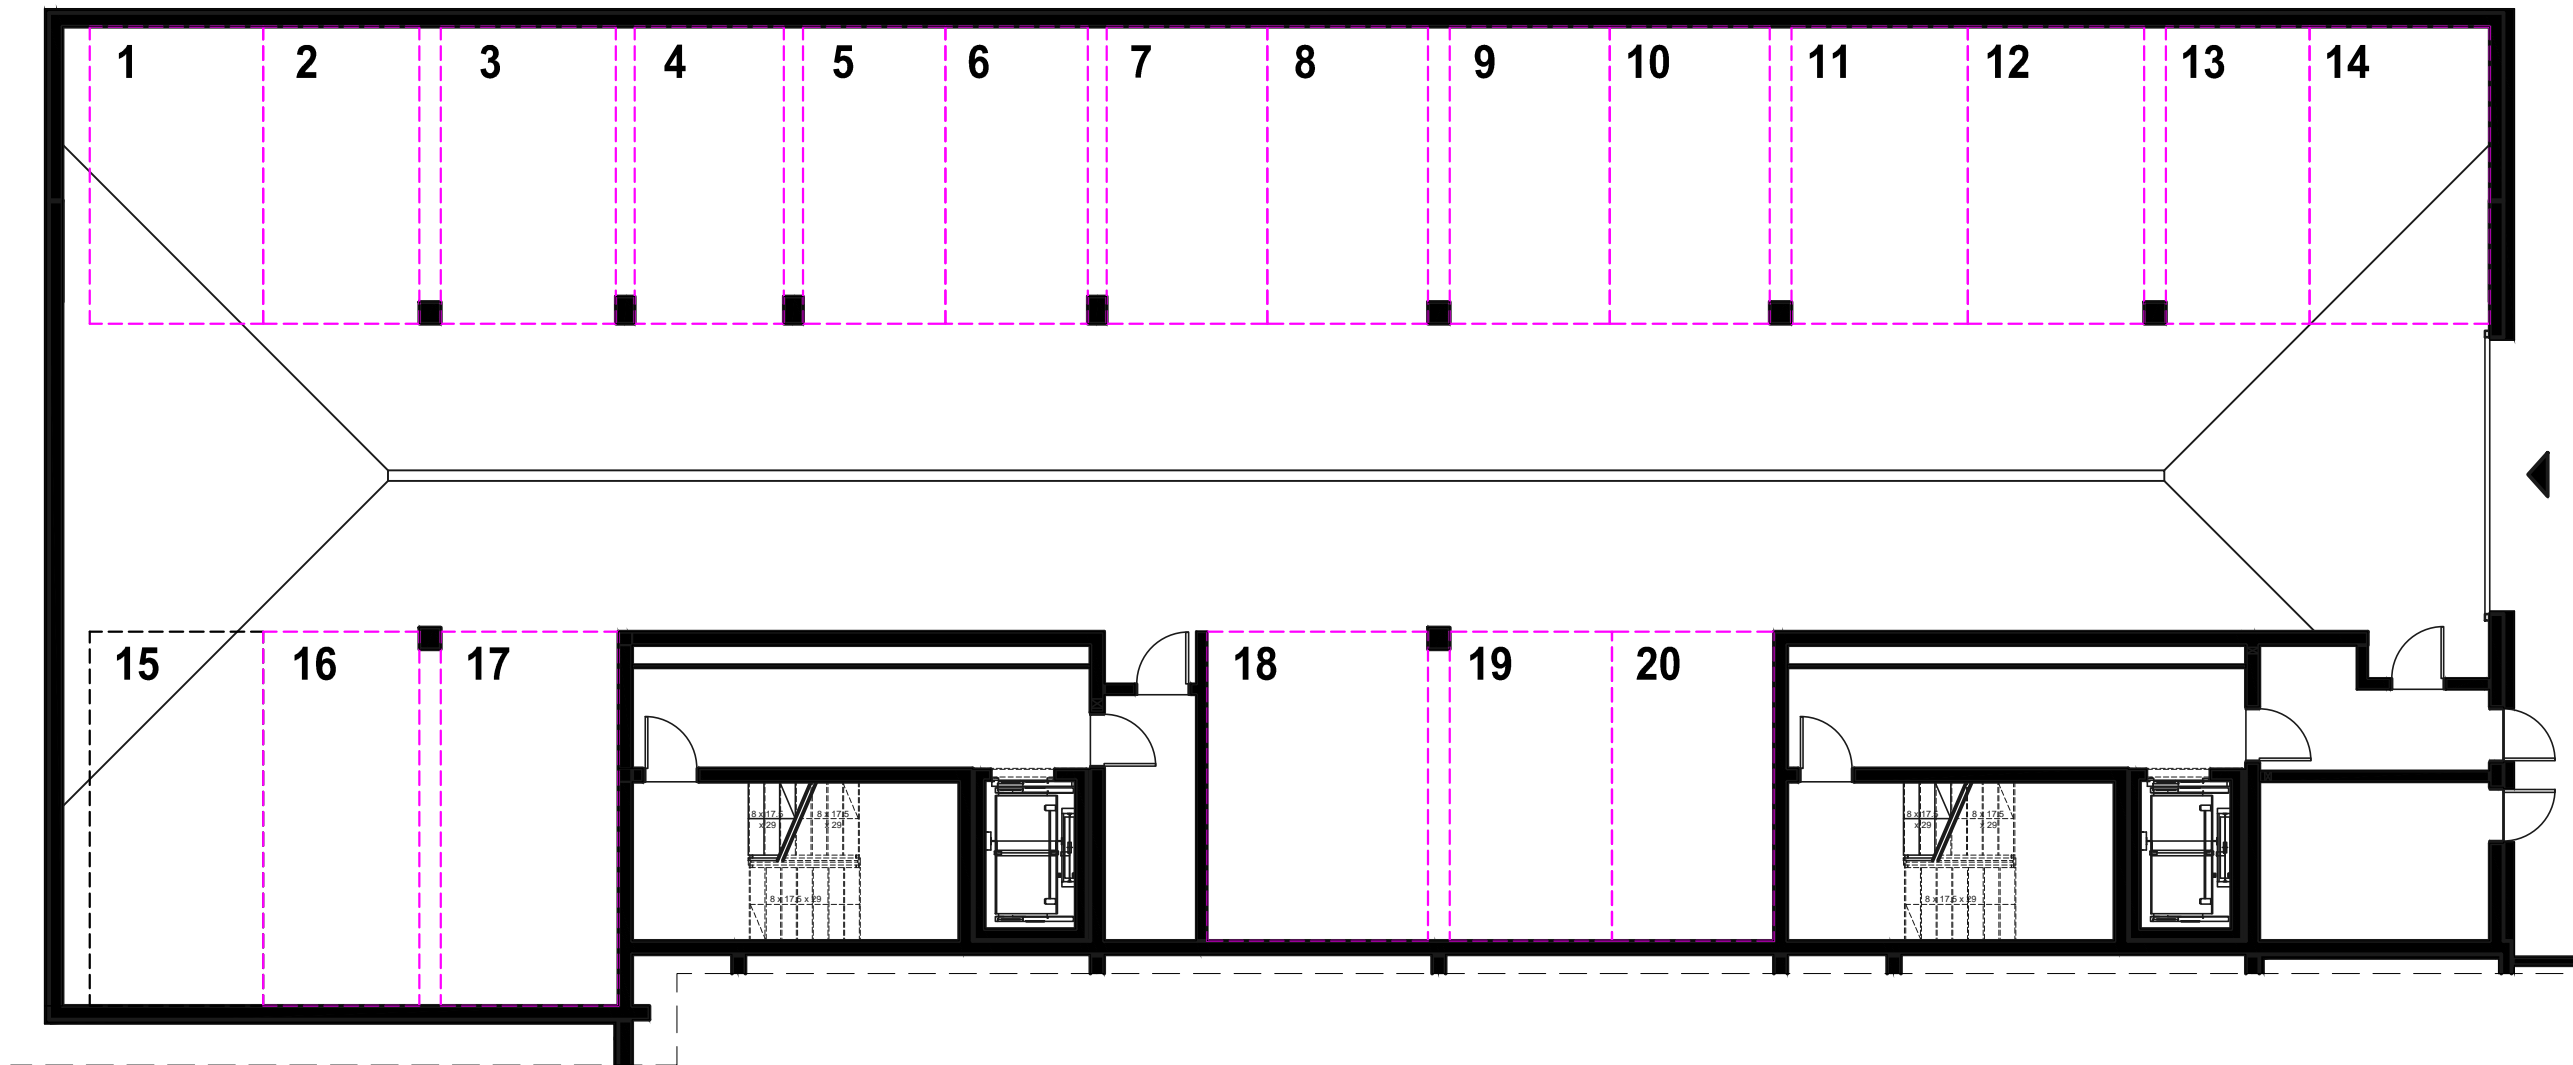

nr miejsca postojowego	pow.- m ²
1	17,51
2	15,75
3	17,66
4	15,06
5	14,37
6	14,37
7	16,22
8	16,22
9	16,15
10	16,15
11	17,79
12	17,79
13	14,51
14	18,20
15	22,06
16	19,85
17	22,50
18	23,23
19	17,03
20	17,03

KONDYGNACJA -2
SCHEMAT MIEJSC POSTOJOWYCH

