




Rzut garażu indywidualnego -1

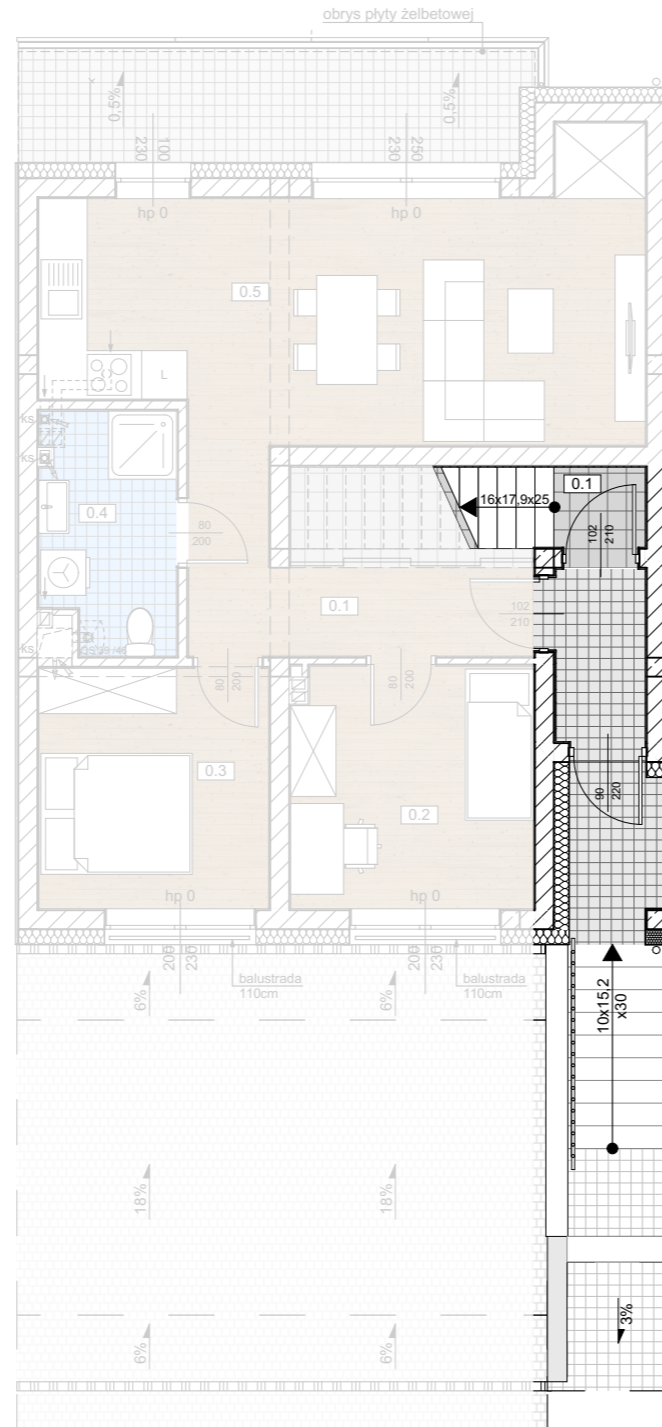

Rzut parteru 0

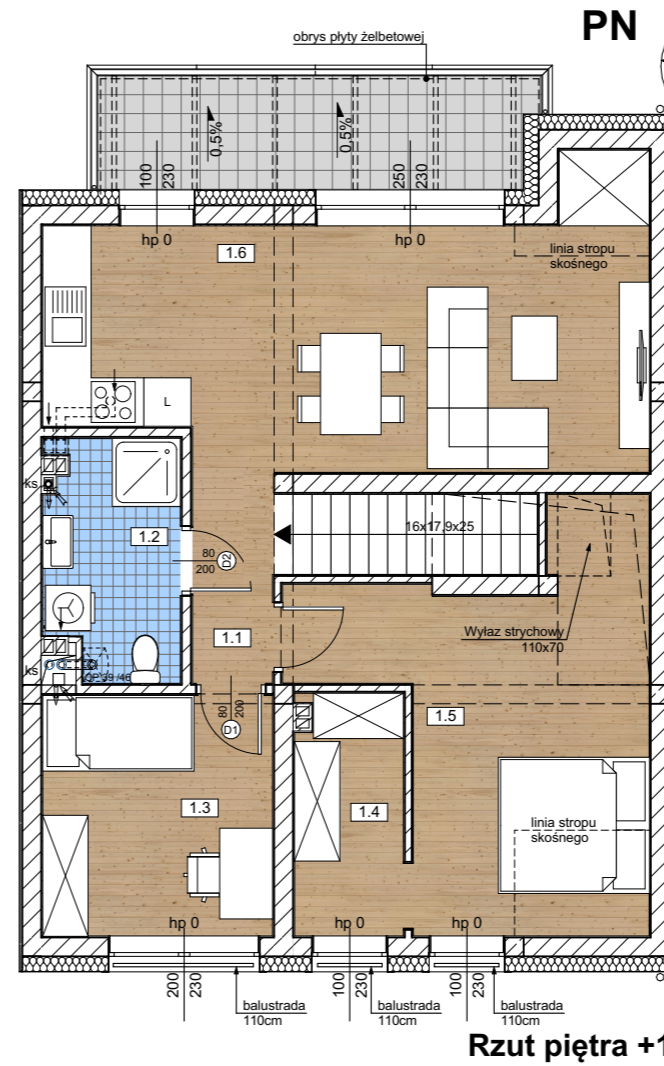


Rzut piętra +1

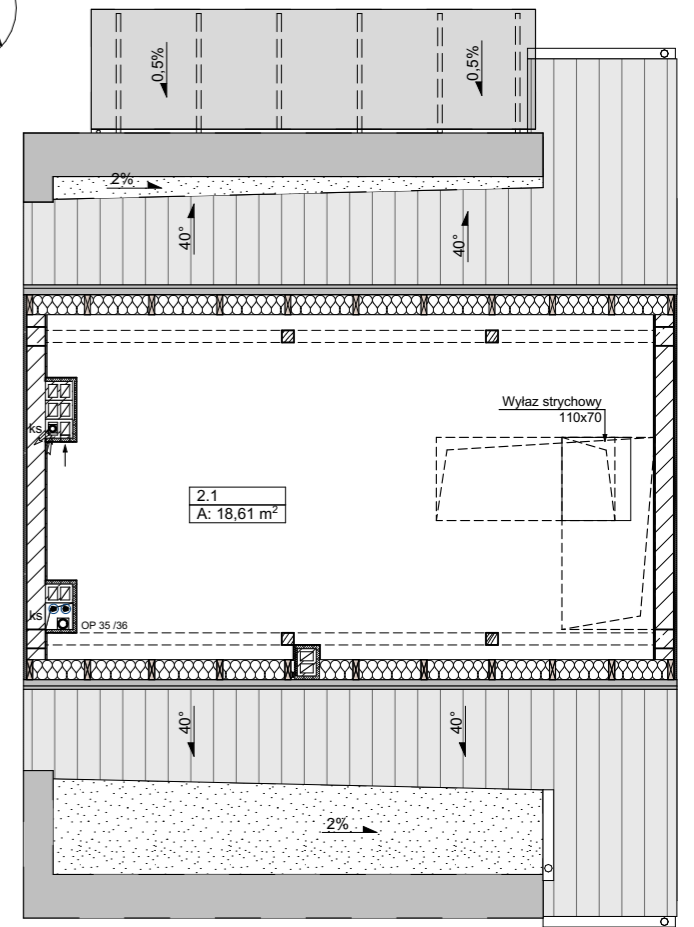

Strych +2

BUDYNEK B03/2			
Kondygnacja	Nr	Nazwa pomieszczenia	Powierzchnia
	0.1	kl. schodowa	4,96
	1.1	komunikacja	2,96
	1.2	łazienka	5,45
	1.3	sypialnia	9,67
	1.4	garderoba	4,52
	1.5	sypialnia	17,39
	1.6	salon + aneks	25,66
Powierzchnia mieszkania			70,61 m²

Kondygnacja	Nr	Nazwa pomieszczenia	Powierzchnia
Garaż-1	-1.2	garaż 2	48,24

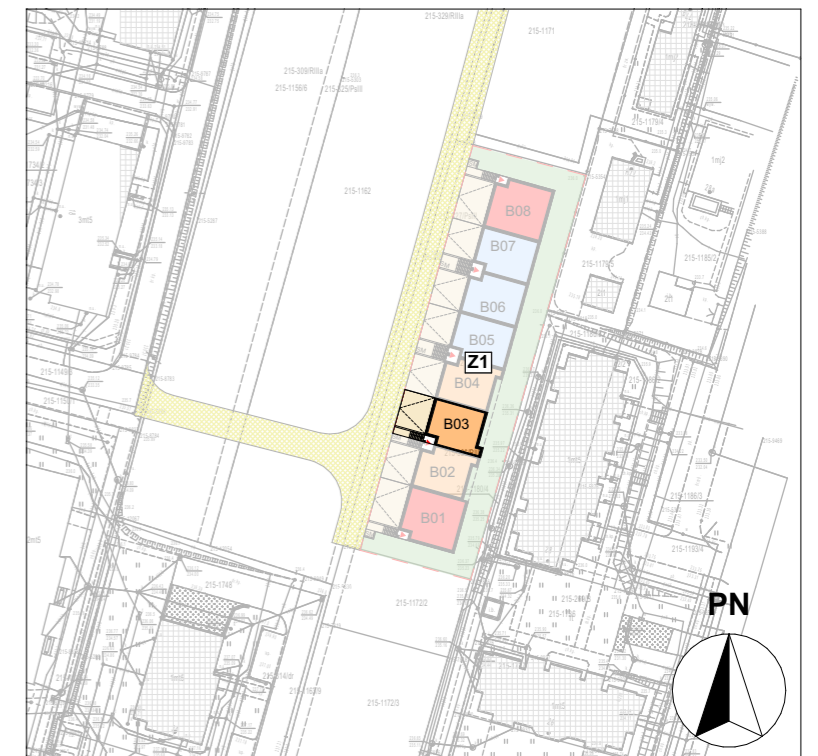

INWESTOR:

Spółdzielnia Mieszkaniowa
"Projektant" w Rzeszowie
ul. Słoneczna 2,
35-061 Rzeszów