




Rzut garażu indywidualnego -1

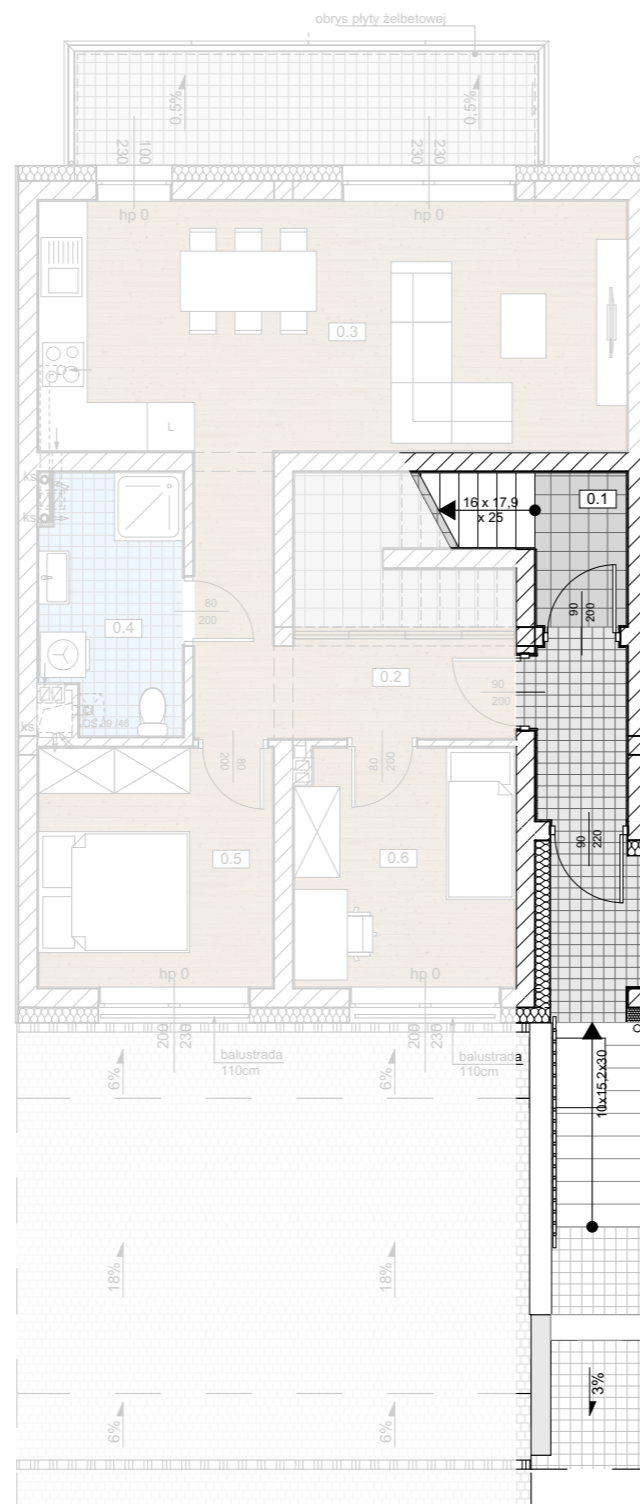

Rzut piętra +1

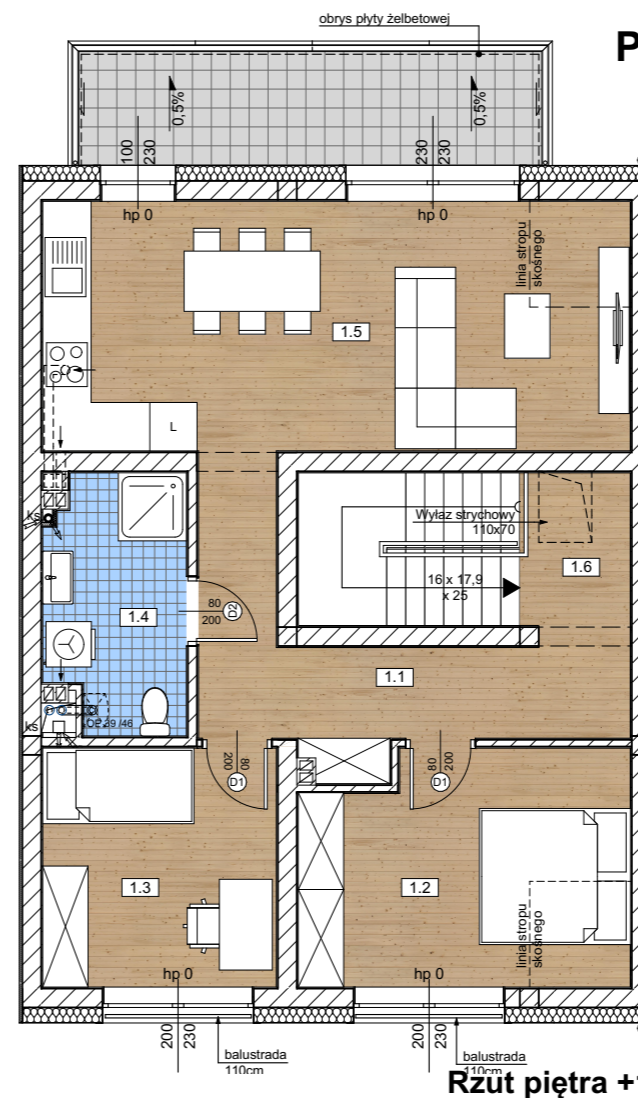

Rzut piętra +1

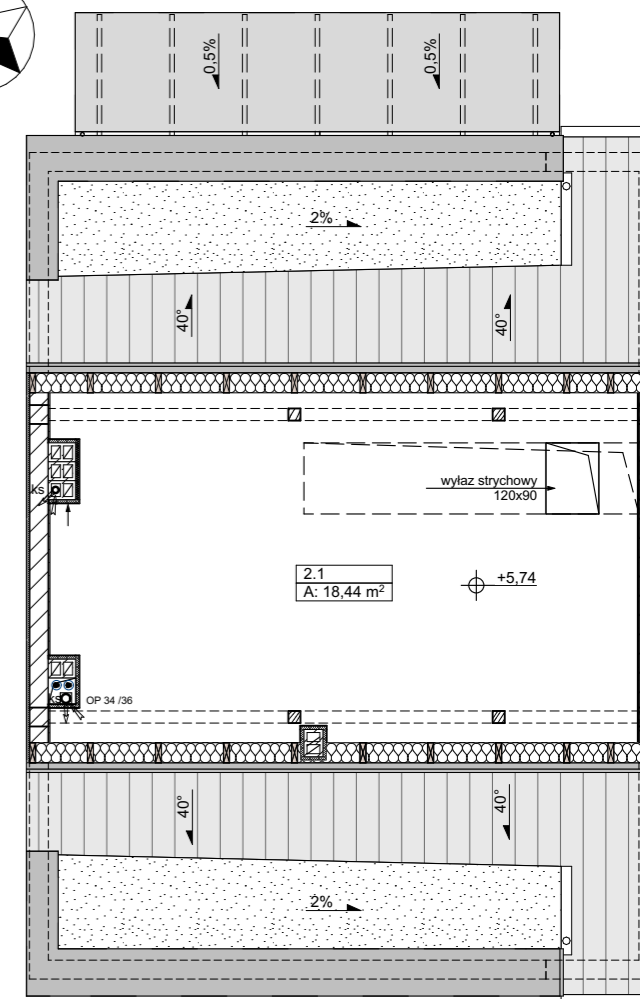


Strych +2

BUDYNEK B07/2

Kondygnacja	Nr	Nazwa pomieszczenia	Powierzchnia
Piętro +1			
	0.1	klatka schodowa	8,57
	1.1	komunikacja	10,49
	1.2	sypialnia	12,53
	1.3	sypialnia	9,76
	1.4	łazienka	6,01
	1.5	salon + aneks	25,11
	1.6	komunikacja	2,95
Powierzchnia mieszkania			75,42 m²

Kondygnacja	Nr	Nazwa pomieszczenia	Powierzchnia
Garaż-1			
	-1.2	garaż 2	45,84

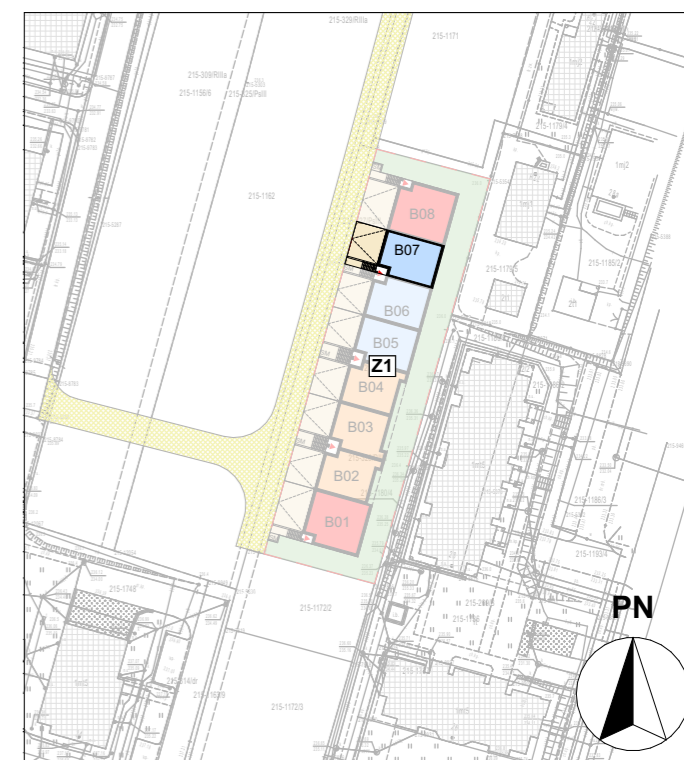

INWESTOR:

Spółdzielnia Mieszkaniowa
"Projektant" w Rzeszowie
ul. Słoneczna 2,
35-061 Rzeszów