



INWESTOR:
Spółdzielnia Mieszkaniowa
"Projektant" w Rzeszowie
ul. Słoneczna 2,
35-061 Rzeszów

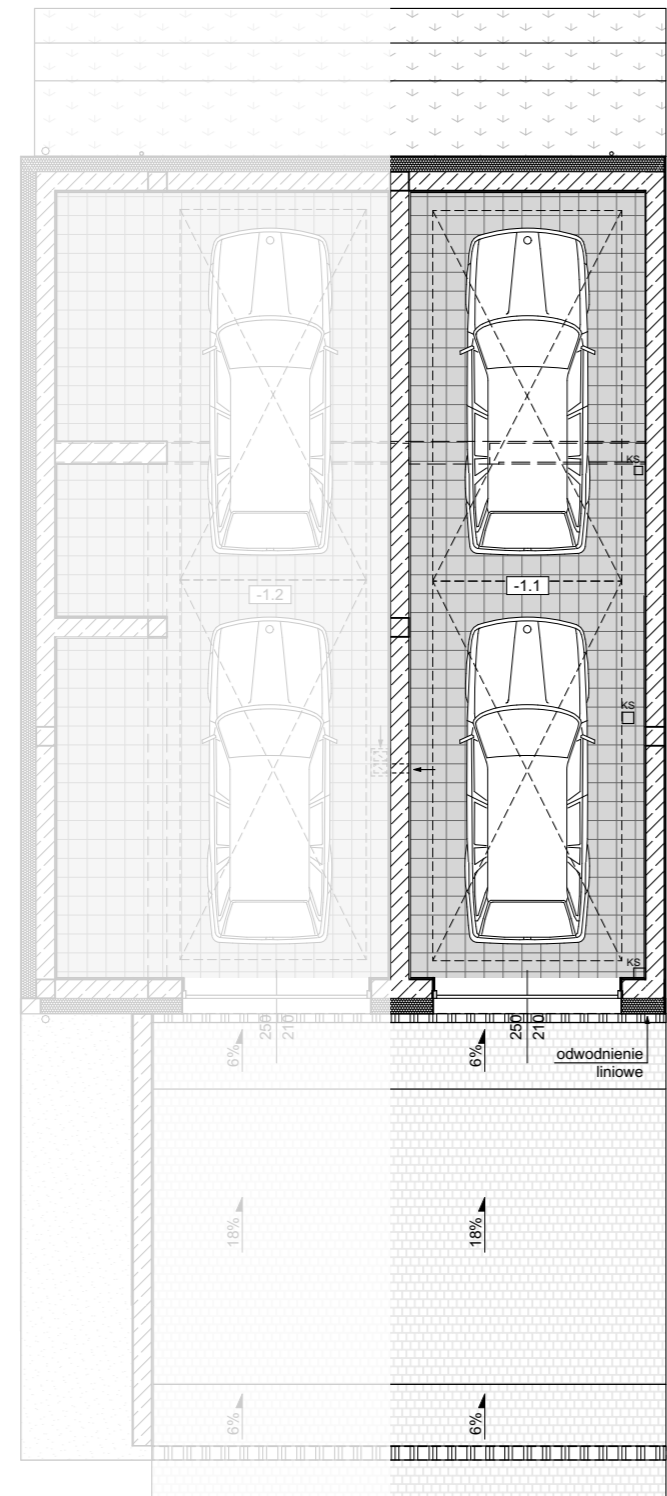


Rzut garażu indywidualnego -1

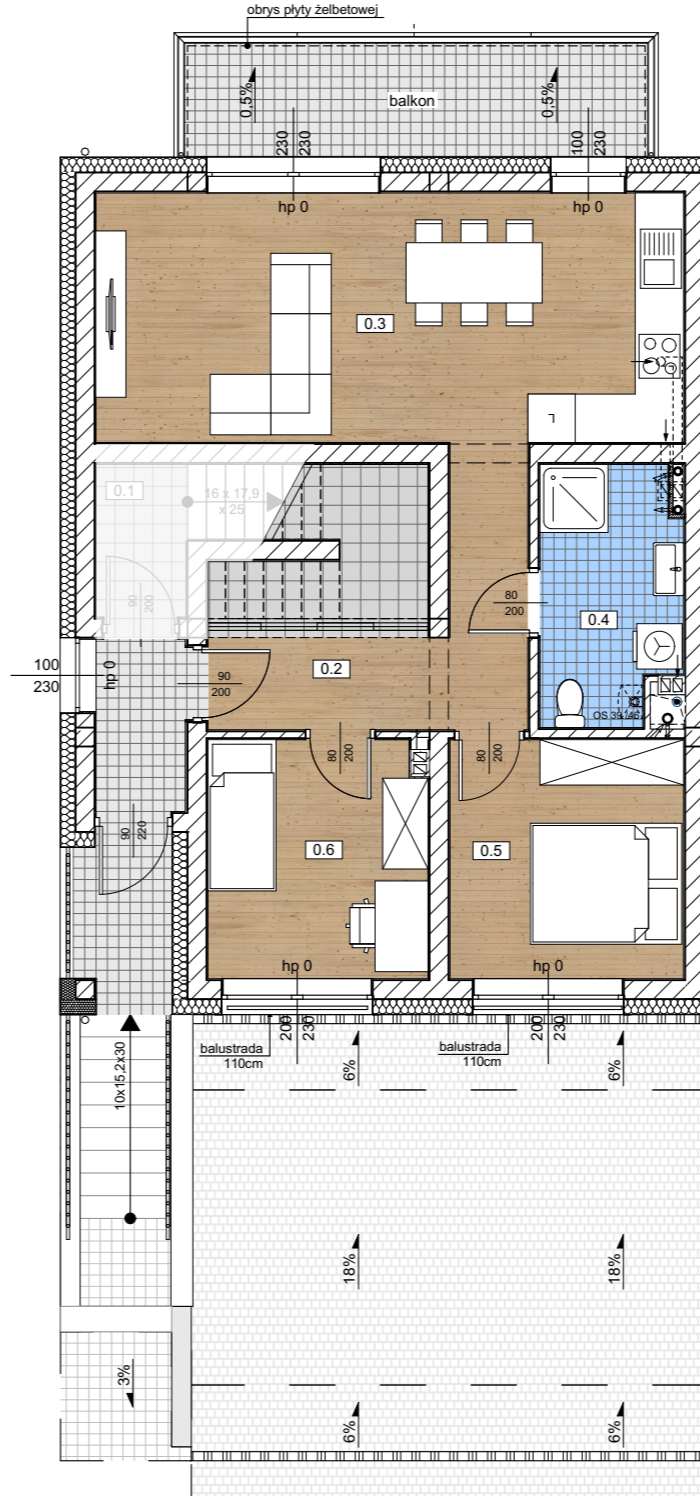

Rzut parteru 0

BUDYNEK B09/1			
Kondygnacja	Nr	Nazwa pomieszczenia	Powierzchnia
Parter 0			
	0.2	komunikacja	9,25
	0.3	salon + aneks	25,64
	0.4	łazienka	6,09
	0.5	sypialnia	9,76
	0.6	sypialnia	9,07
Powierzchnia mieszkania			59,81 m²
		balkon	9,25

Kondygnacja	Nr	Nazwa pomieszczenia	Powierzchnia
Garaż-1			
	-1.1	garaż	32,65

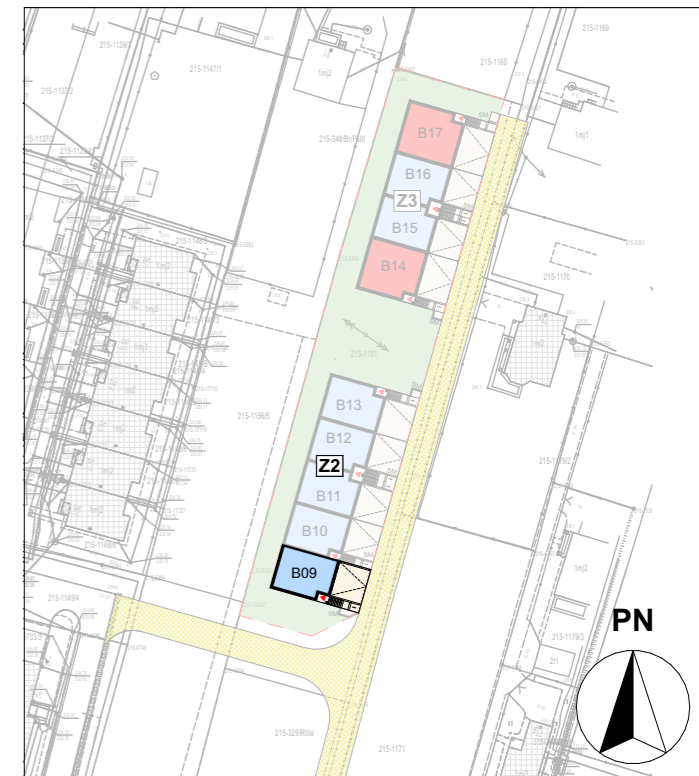

UWAGA: NINIEJSZY RYSUNEK KONCEPCYJNY NIE JEST RYSUNKIEM BUDOWLANYM W ROZUMIENIU ROZPORZĄDZENIA MINISTRA TRANSPORTU, BUDOWNICTWA GOSPODARKI MORSKIE I W SPRAWIE SZCZEGÓŁOWEGO ZAKRESU I FORMY PROJEKTU PROJEKTU BUDOWLANEGO I NIE MOŻE STANOWIĆ ON PODSTAWY DO REALIZACJI INWESTYCJI!