




Rzut garażu indywidualnego -1

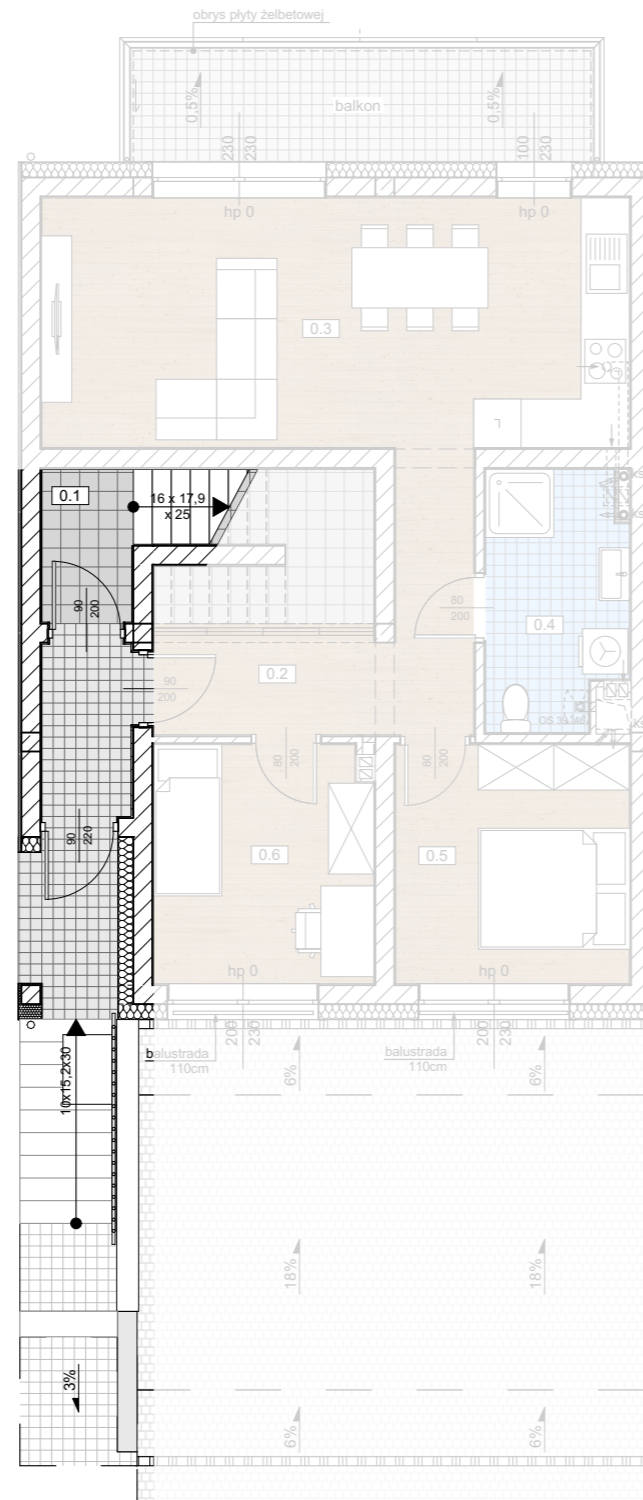

Rzut piętra +1

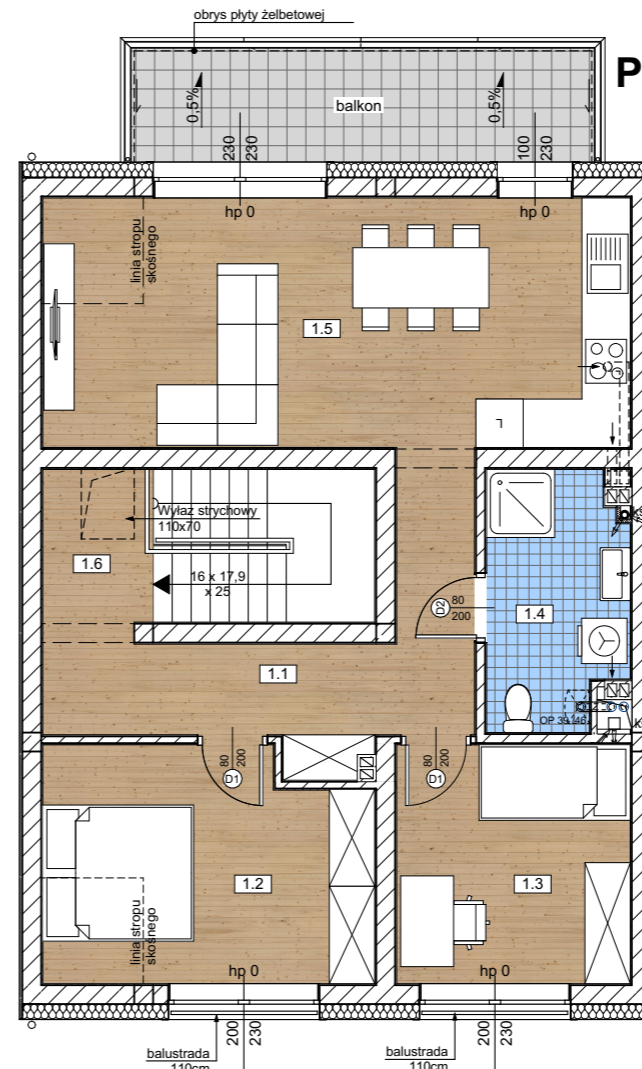


Rzut piętra +1

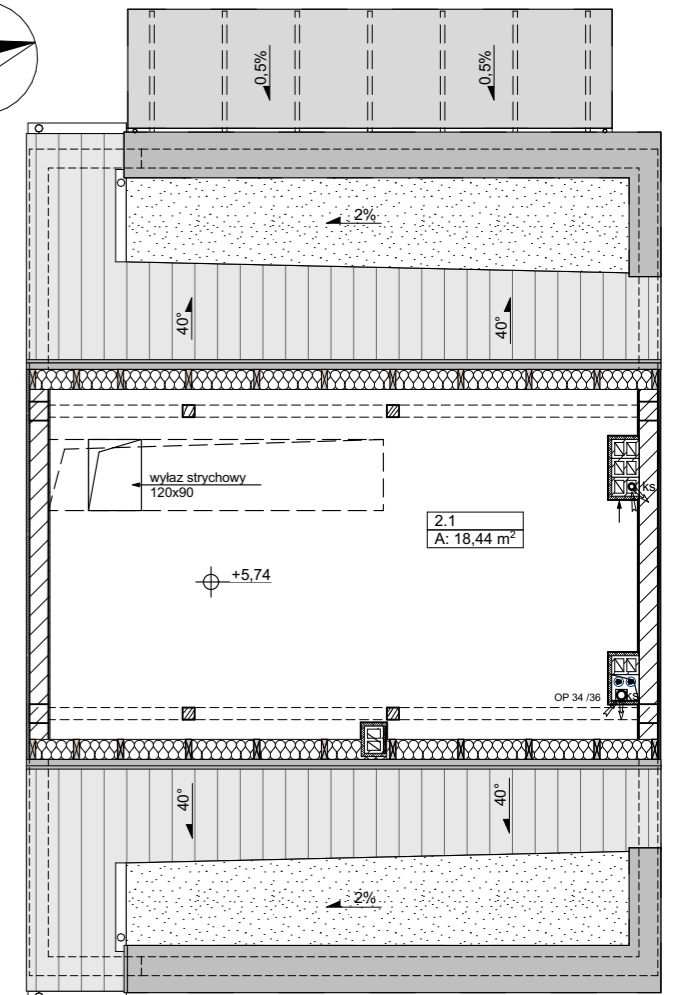

Strych +2

BUDYNEK B10/2			
Kondygnacja	Nr	Nazwa pomieszczenia	Powierzchnia
Piętro +1			
	0.1	klatka schodowa	8,57
	1.1	komunikacja	10,49
	1.2	sypialnia	12,53
	1.3	sypialnia	9,76
	1.4	łazienka	6,01
	1.5	salon + aneks	25,11
	1.6	komunikacja	2,95
			75,42 m ²
Powierzchnia mieszkania			
		balkon	9,25
strych +2			
	2.1	strych	18,44
Garaż-1			
	-1.2	garaż 2	45,84

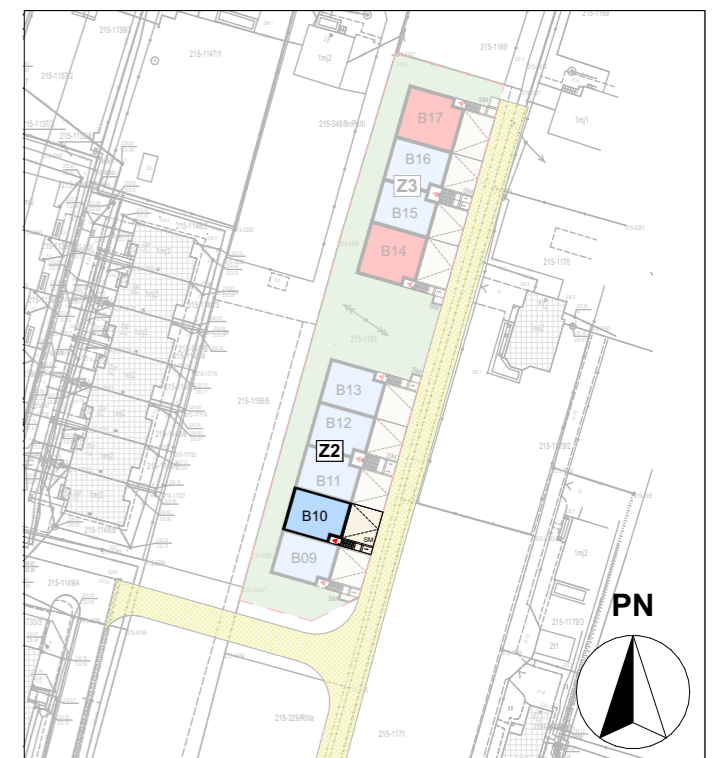

INWESTOR:

Spółdzielnia Mieszkaniowa "Projektant" w Rzeszowie
 ul. Słoneczna 2,
 35-061 Rzeszów