

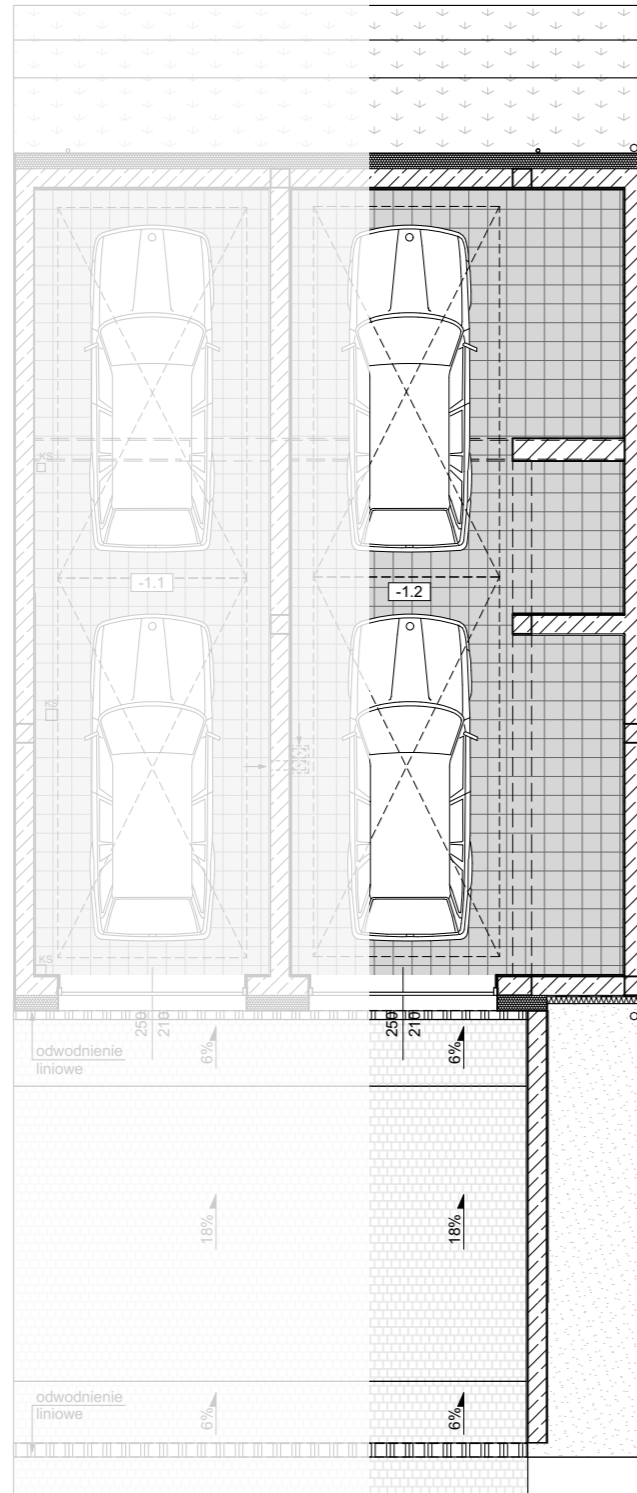


INWESTOR:  
Spółdzielnia Mieszkaniowa  
"Projektant" w Rzeszowie  
ul. Słoneczna 2,  
35-061 Rzeszów

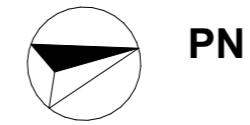

Rzut garażu indywidualnego -1

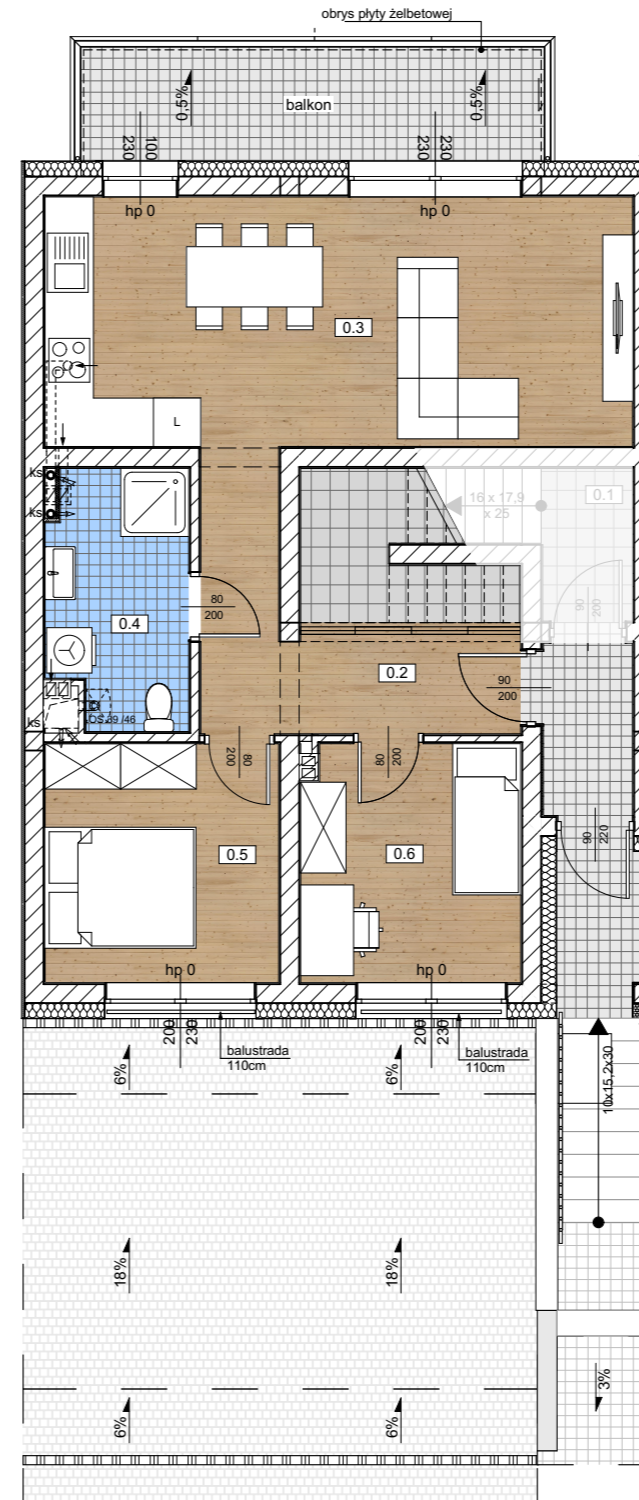

Rzut parteru 0

BUDYNEK B11/1			
Kondygnacja	Nr	Nazwa pomieszczenia	Powierzchnia
Parter 0			
	0.2	komunikacja	9,25
	0.3	salon + aneks	25,64
	0.4	łazienka	6,09
	0.5	sypialnia	9,76
	0.6	sypialnia	9,07
<b>Powierzchnia mieszkania</b>			<b>59,81 m<sup>2</sup></b>
		balkon	9,25

Kondygnacja	Nr	Nazwa pomieszczenia	Powierzchnia
Garaż-1			
	-1.1	garaż	<b>32,65</b>

