




Rzut garażu indywidualnego -1

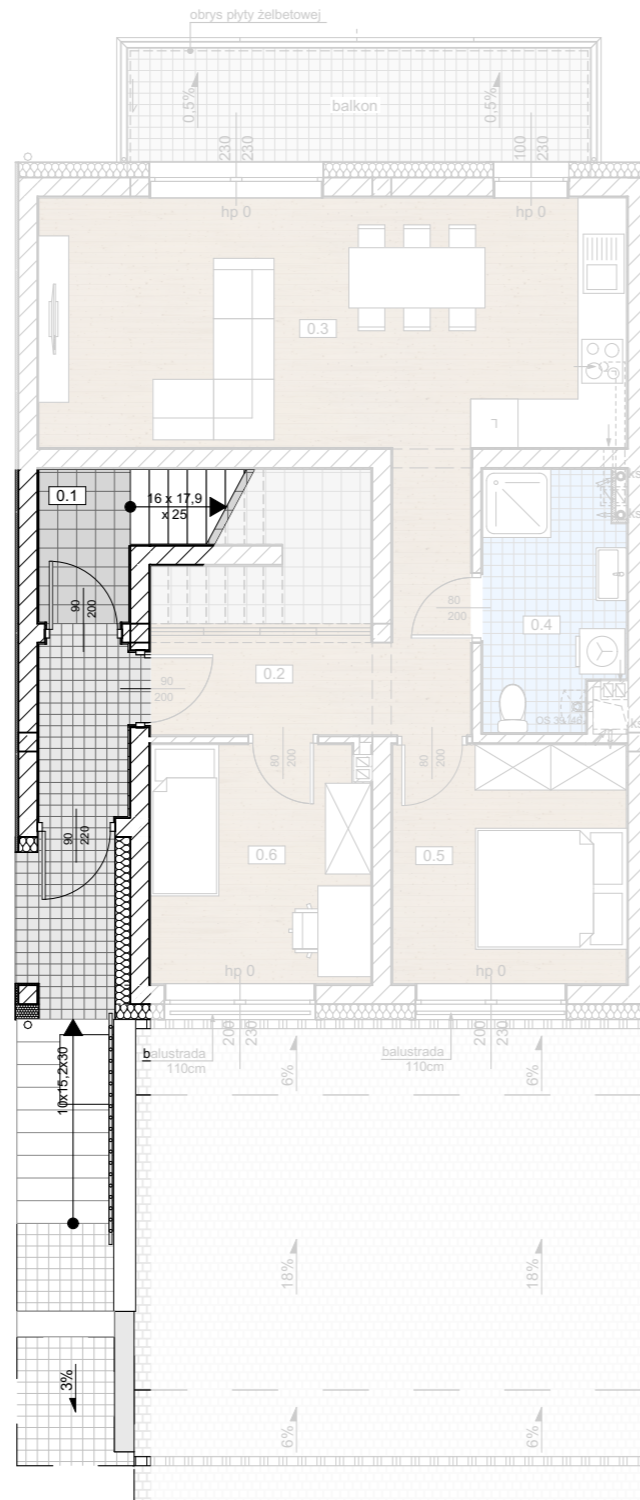

Rzut piętra +1

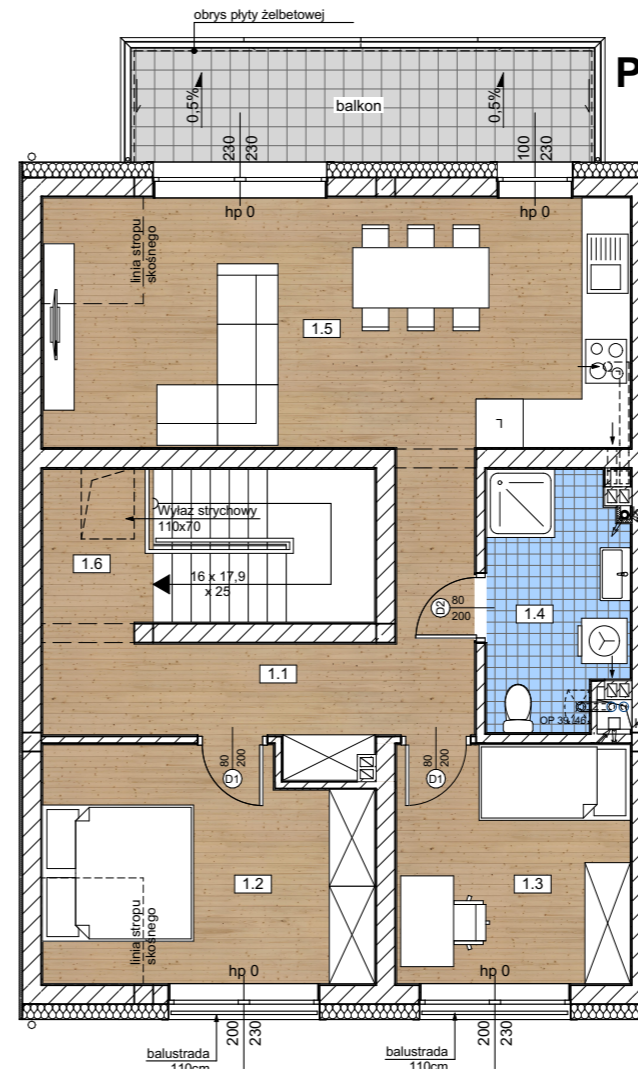


Rzut piętra +1

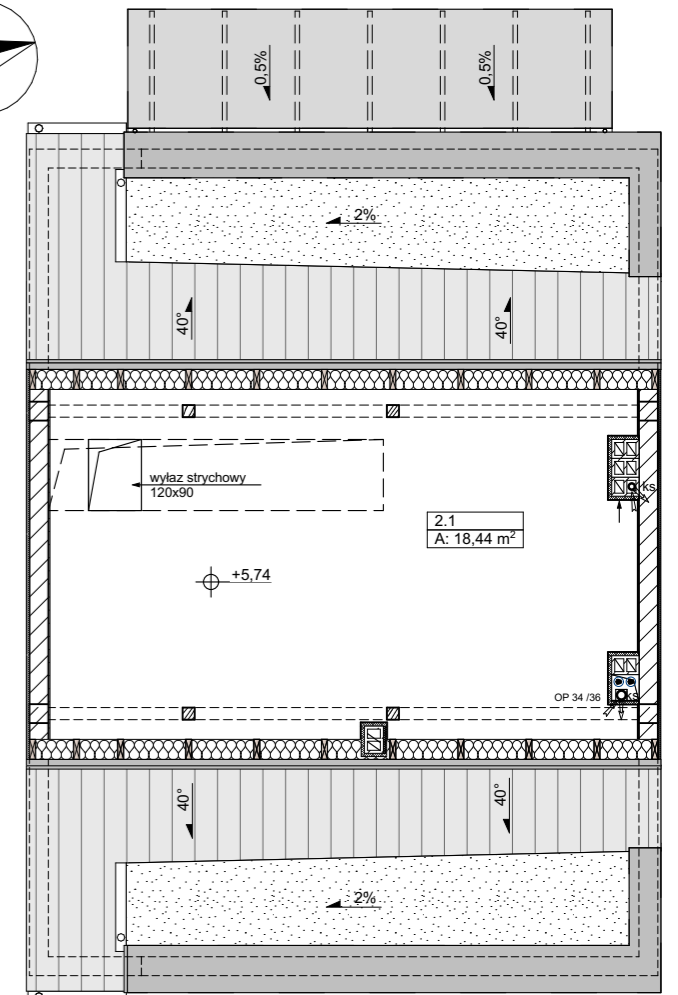

Strych +2

| BUDYNEK B12/2 | | | |
|--------------------------------|------|---------------------|----------------------|
| Kondygnacja | Nr | Nazwa pomieszczenia | Powierzchnia |
| Piętro +1 | | | |
| | 0.1 | klatka schodowa | 8,57 |
| | 1.1 | komunikacja | 10,49 |
| | 1.2 | sypialnia | 12,53 |
| | 1.3 | sypialnia | 9,76 |
| | 1.4 | łazienka | 6,01 |
| | 1.5 | salon + aneks | 25,11 |
| | 1.6 | komunikacja | 2,95 |
| | | | 75,42 m ² |
| Powierzchnia mieszkania | | | |
| | | balkon | 9,25 |
| strych +2 | | | |
| | 2.1 | strych | 18,44 |
| Garaż-1 | | | |
| | -1.2 | garaż 2 | 45,84 |

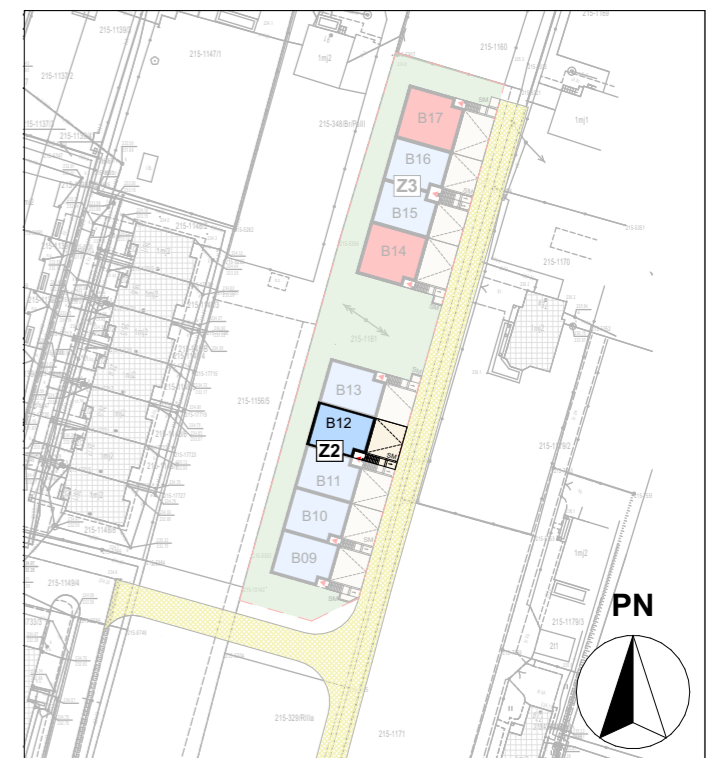

INWESTOR:

Spółdzielnia Mieszkaniowa
"Projektant" w Rzeszowie
ul. Słoneczna 2,
35-061 Rzeszów