




Rzut garażu indywidualnego -1

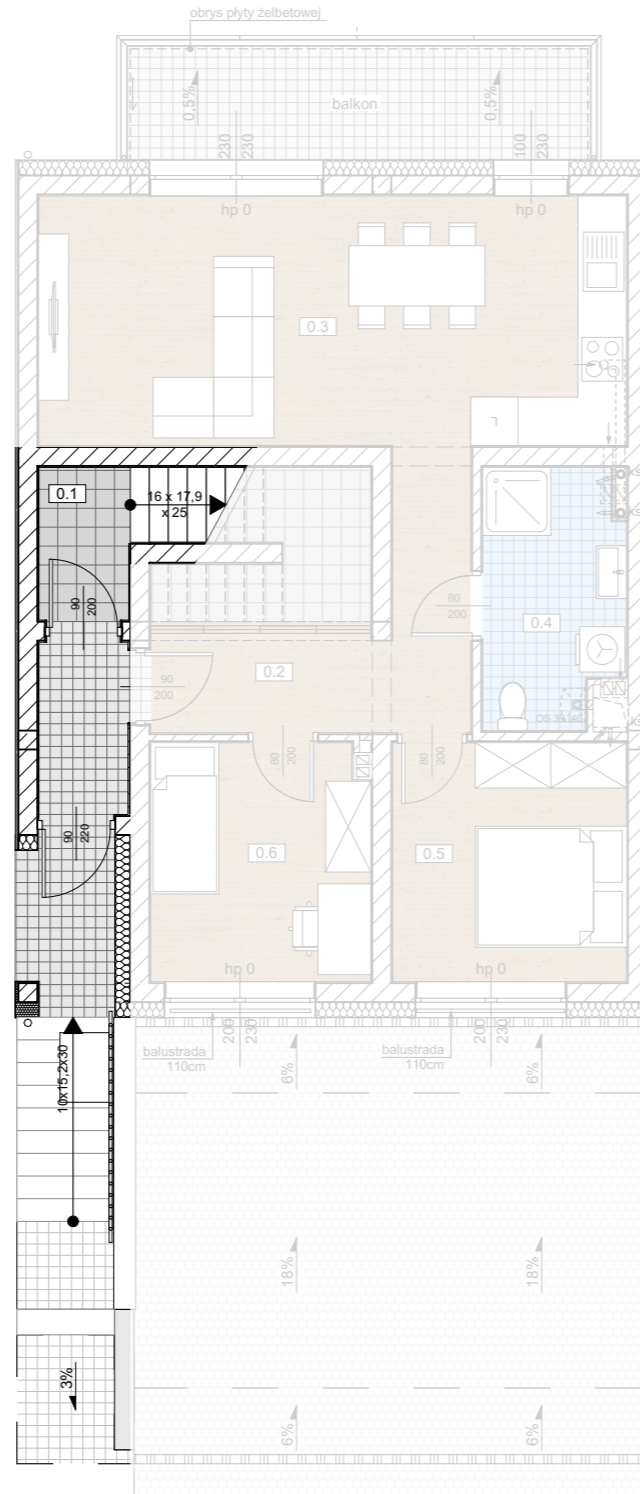

Rzut piętra +1

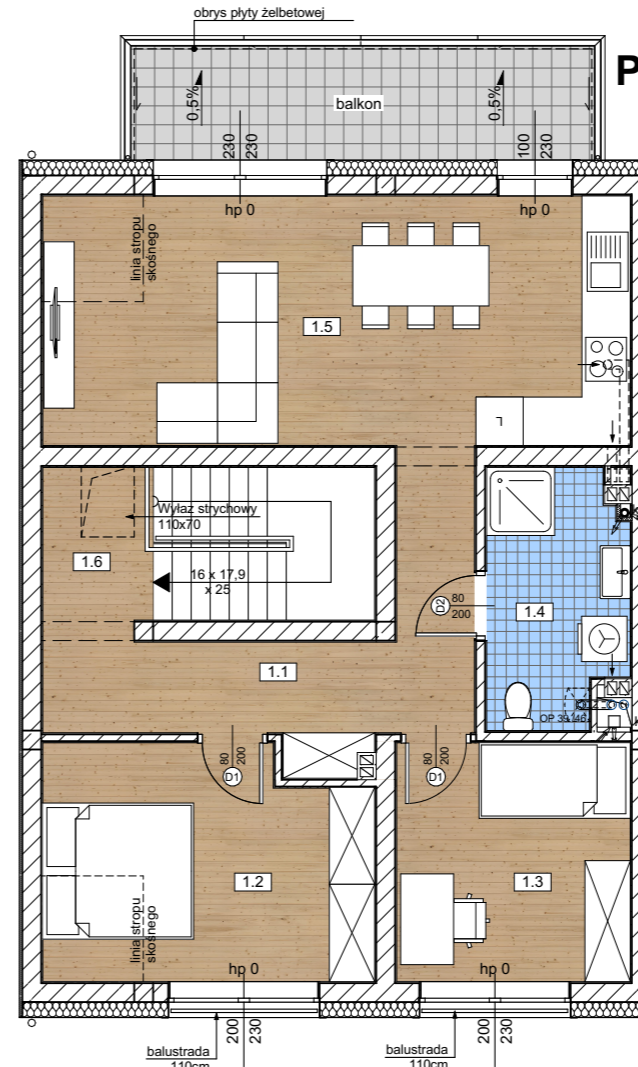


Rzut piętra +1

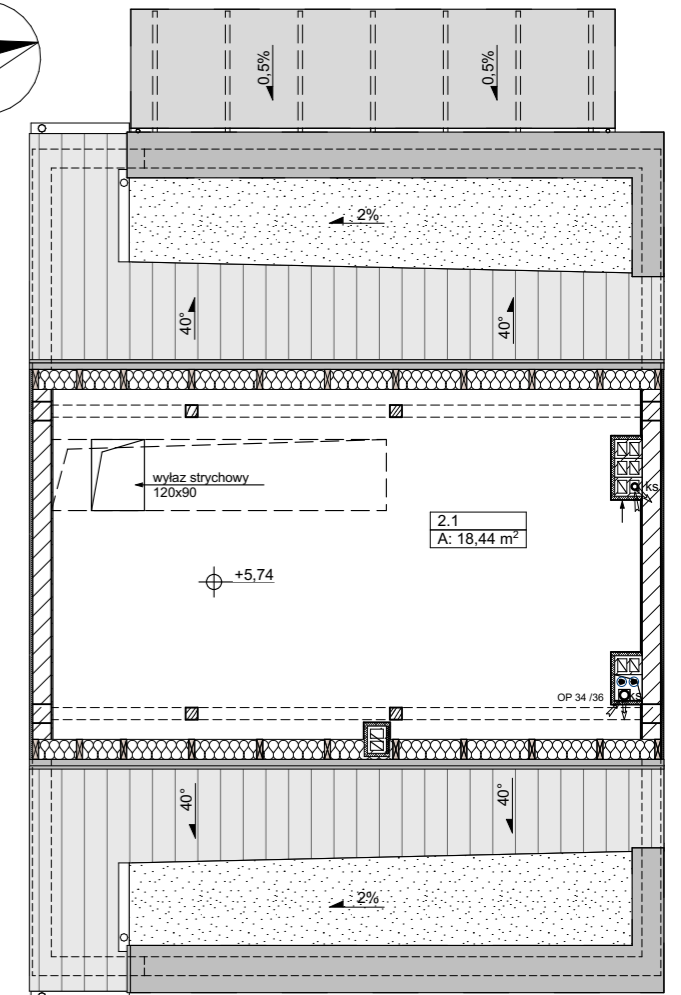

Strych +2

BUDYNEK B16/2			
Kondygnacja	Nr	Nazwa pomieszczenia	Powierzchnia
<b>Piętro +1</b>			
	0.1	klatka schodowa	8,57
	1.1	komunikacja	10,49
	1.2	sypialnia	12,53
	1.3	sypialnia	9,76
	1.4	łazienka	6,01
	1.5	salon + aneks	25,11
	1.6	komunikacja	2,95
			75,42 m <sup>2</sup>
<b>Powierzchnia mieszkania</b>			
		balkon	9,25
<b>strych +2</b>			
	2.1	strych	18,44
<b>Garaż-1</b>			
	-1.2	garaż 2	45,84

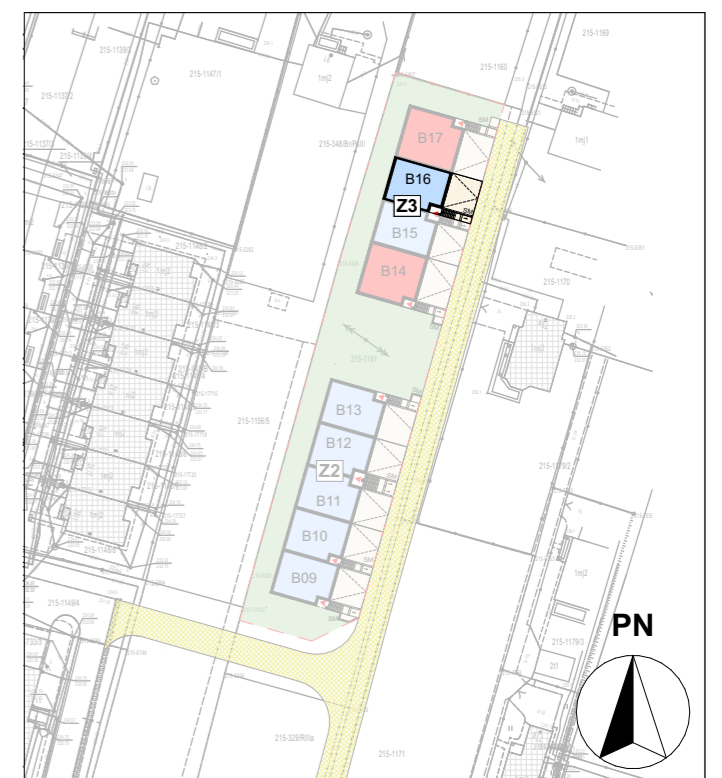

INWESTOR:

Spółdzielnia Mieszkaniowa  
"Projektant" w Rzeszowie  
ul. Słoneczna 2,  
35-061 Rzeszów