




Rzut garażu indywidualnego -1

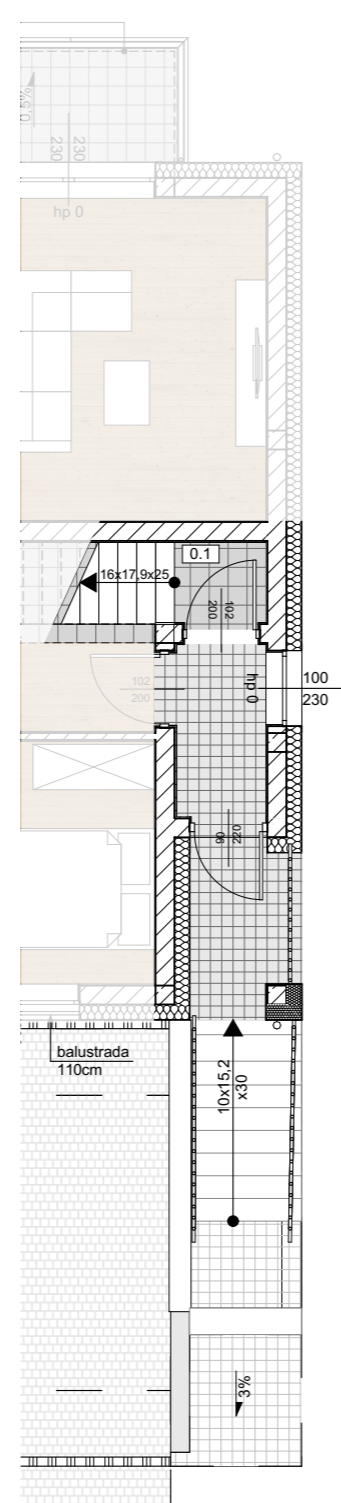

Rzut parteru 0

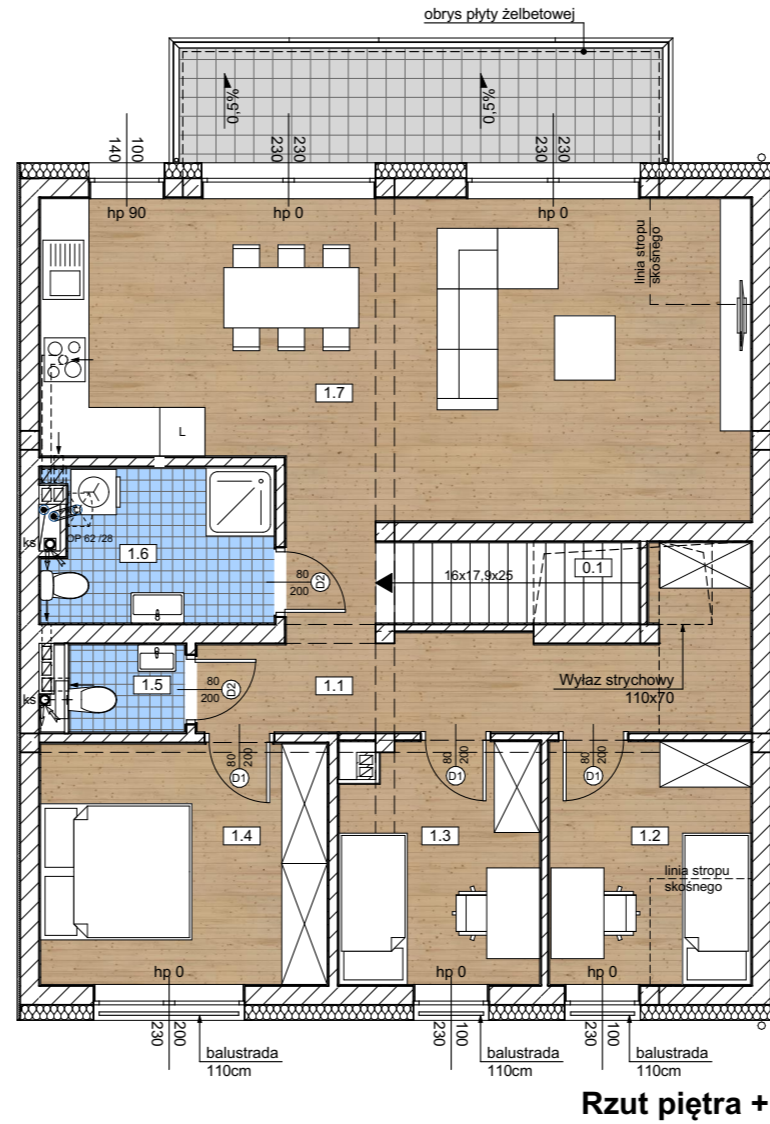

Rzut piętra +1

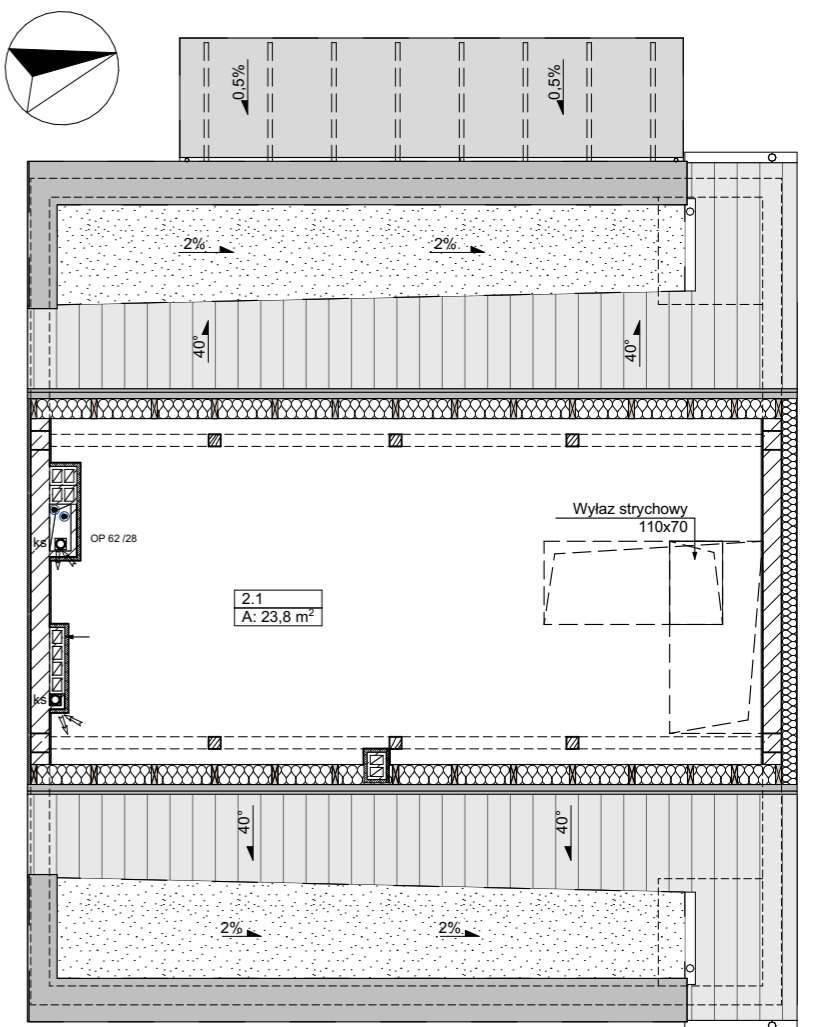

Rzut antresoli +2

BUDYNEK B17/2			
Kondygnacja	Nr	Nazwa pomieszczenia	Powierzchnia
Piętro +1			
	0.1	kl. schodowa	5,26
	1.1	komunikacja	12,30
	1.2	sypialnia 03	8,00
	1.3	sypialnia 02	8,24
	1.4	sypialnia 01	12,05
	1.5	WC	1,76
	1.6	łazienka	5,98
	1.7	salon z aneksem kuchennym	36,67
Powierzchnia mieszkania			90,26 m²
Garaż-1			
	-1.2	garaż 2	48,52



INWESTOR:

Spółdzielnia Mieszkaniowa
"Projektant" w Rzeszowie
ul. Słoneczna 2,
35-061 Rzeszów