


INWESTOR:  
Spółdzielnia Mieszkaniowa  
"Projektant" w Rzeszowie  
ul. Słoneczna 2,  
35-061 Rzeszów

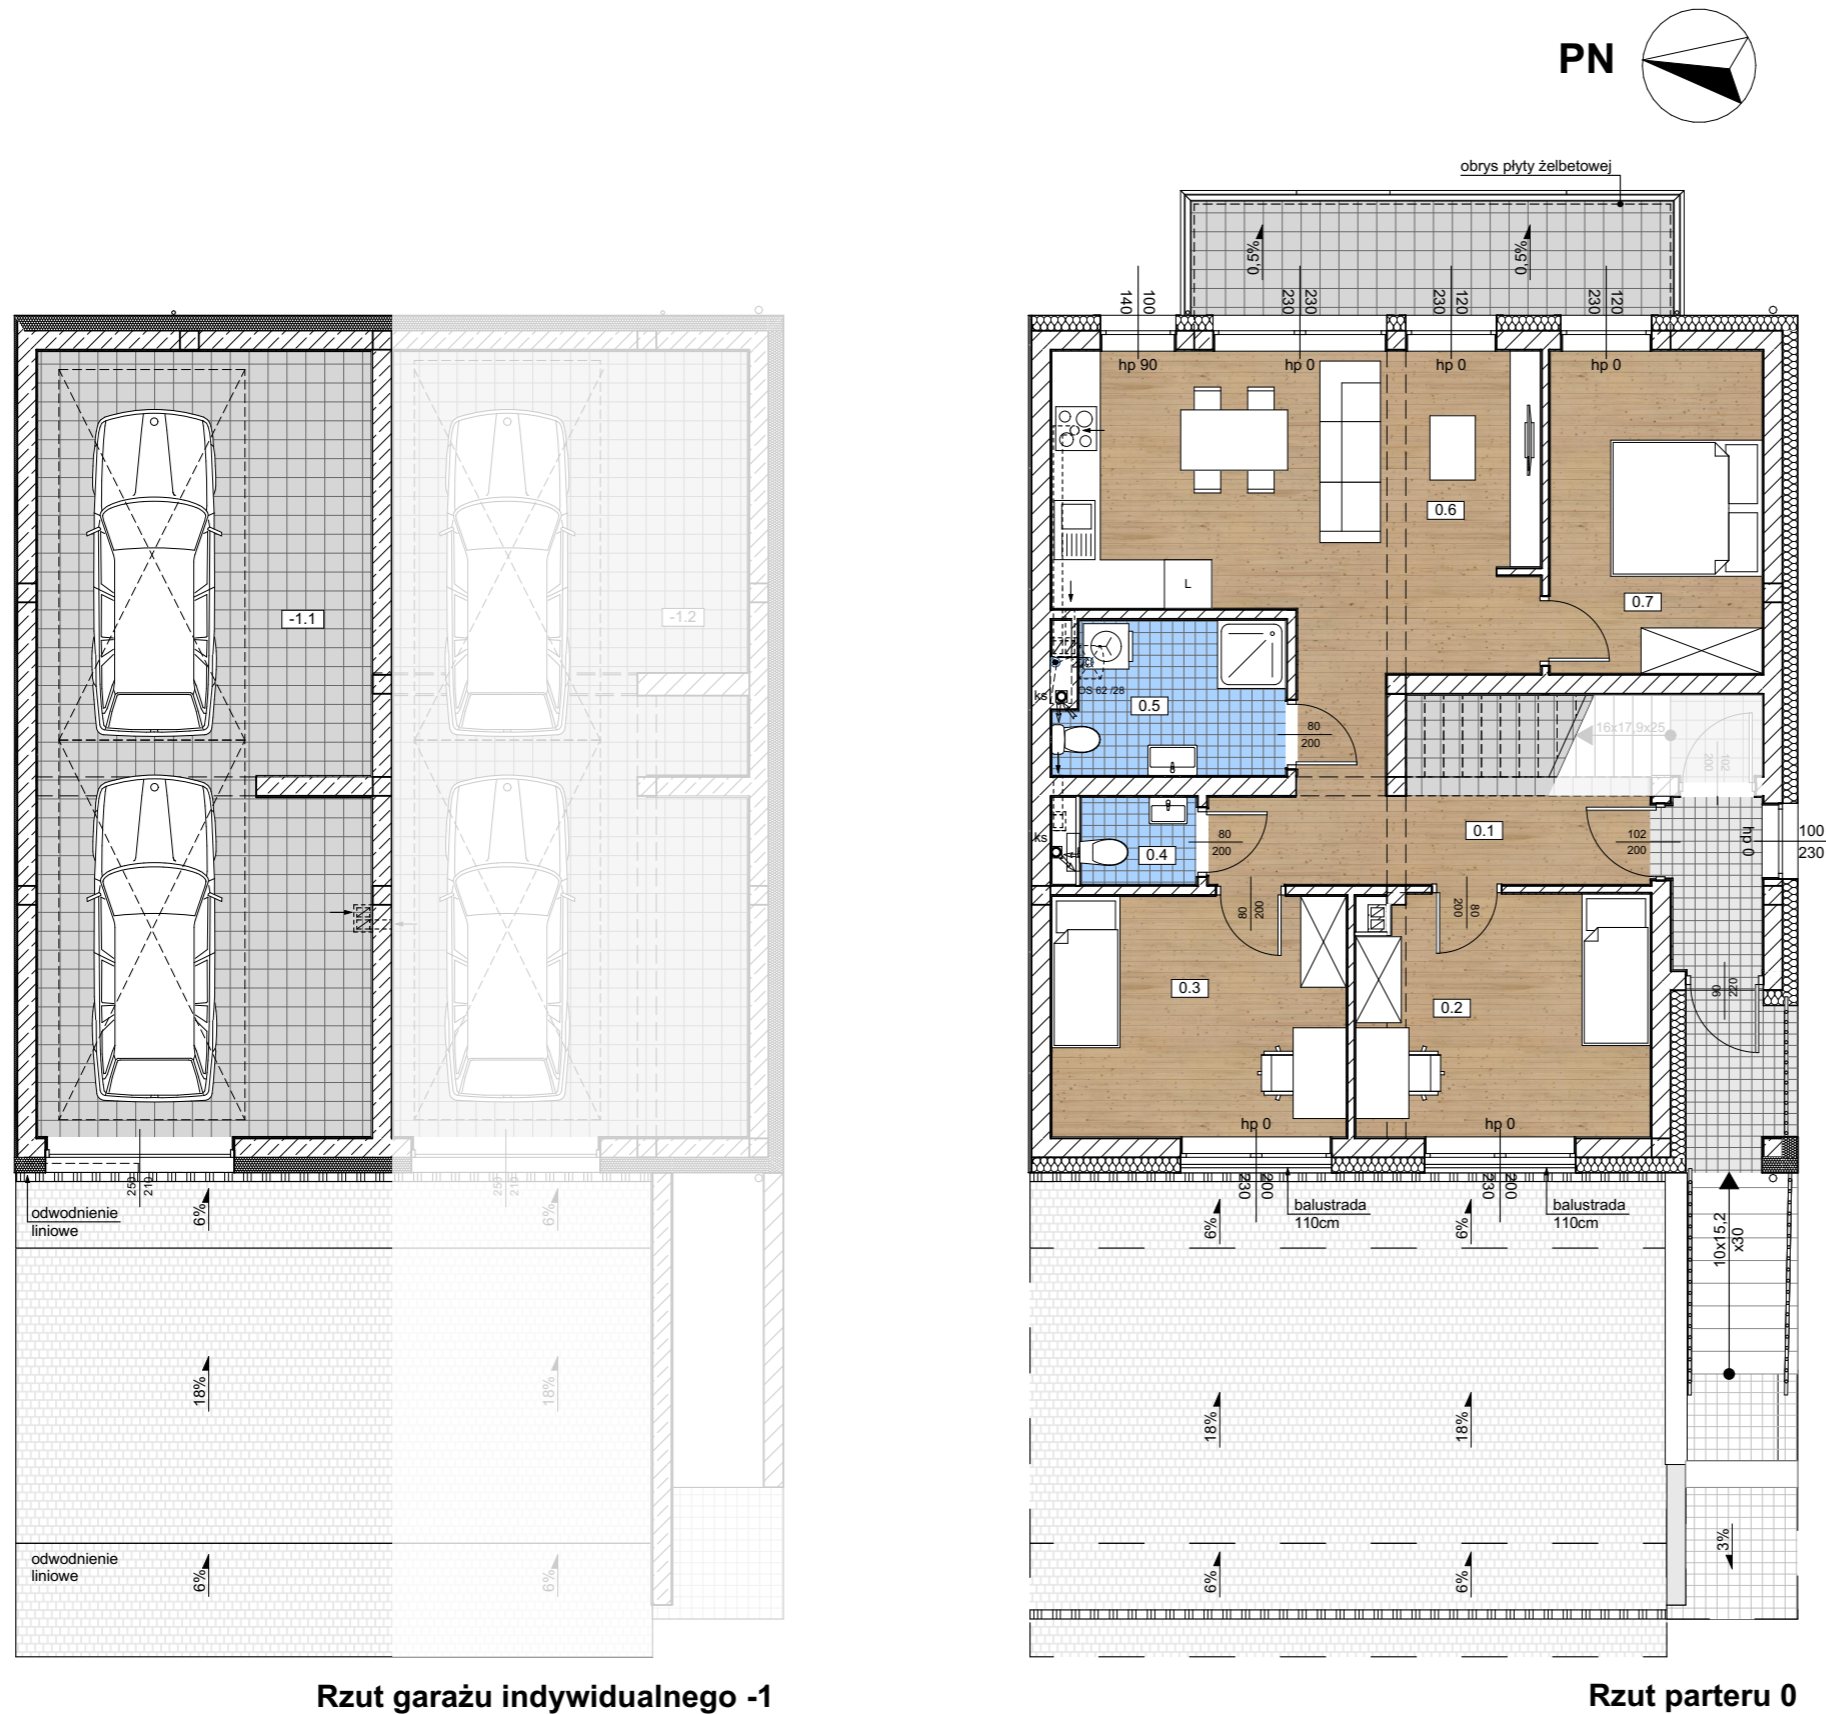

**BUDYNEK B01/1**

Kondygnacja	Nr	Nazwa pomieszczenia	Powierzchnia
	0.1	komunikacja	10,28
	0.2	sypialnia	12,19
	0.3	sypialnia	12,37
	0.4	wc	1,76
	0.5	łazienka	6,19
	0.6	salon z aneksem kuchennym	24,65
	0.7	sypialnia	11,93

**Powierzchnia mieszkania 79.37 m<sup>2</sup>**

Kondygnacja	Nr	Nazwa pomieszczenia	Powierzchnia
Garaż-1	-1.1	garaż 1	46,03

