



INWESTOR:
Spółdzielnia Mieszkaniowa
"Projektant" w Rzeszowie
ul. Słoneczna 2,
35-061 Rzeszów

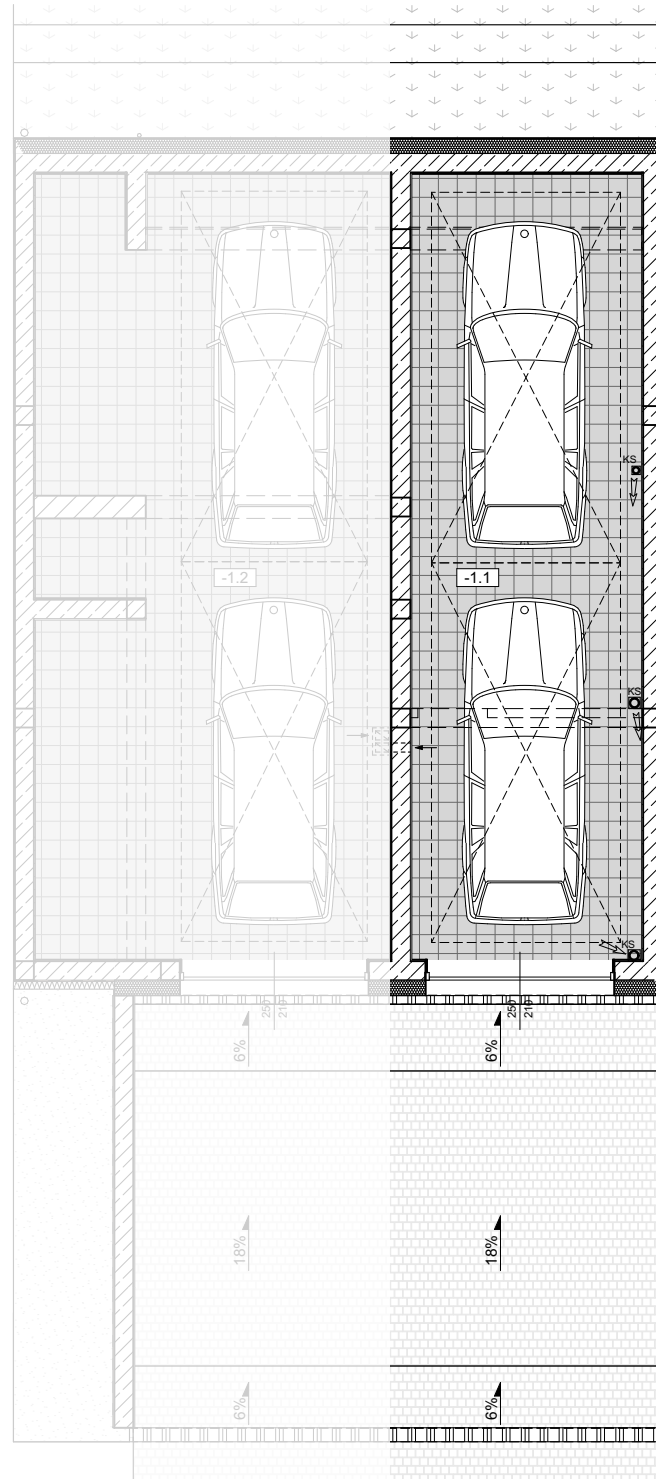

Rzut garażu indywidualnego -1

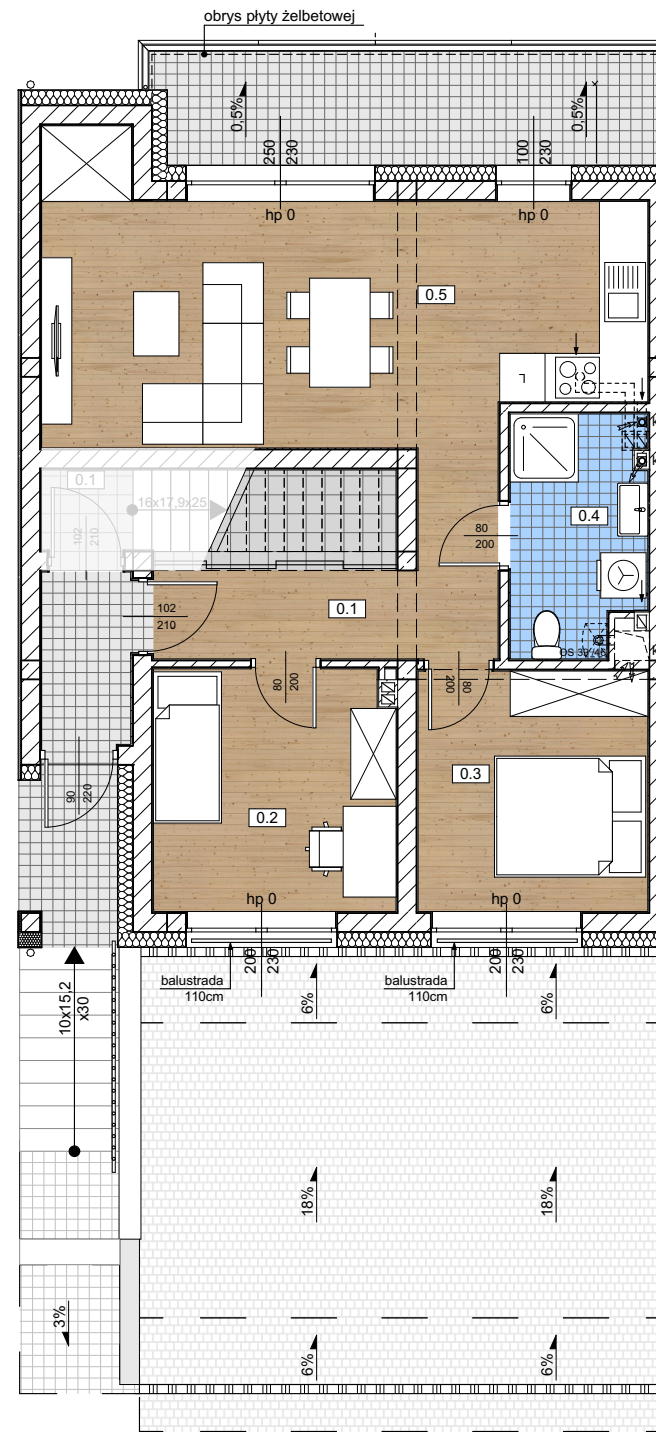

Rzut parteru 0

BUDYNEK B04/1			
Kondygnacja	Nr	Nazwa pomieszczenia	Powierzchnia
Parter 0			
	0.2	komunikacja	8,40
	0.3	salon + aneks	26,14
	0.4	łazienka	5,49
	0.5	sypialnia	9,63
	0.6	sypialnia	10,17
Powierzchnia mieszkania			59,83 m²
		balkon	10,13

Kondygnacja	Nr	Nazwa pomieszczenia	Powierzchnia
Garaż-1			
	-1.1	garaż 1	32,12

