
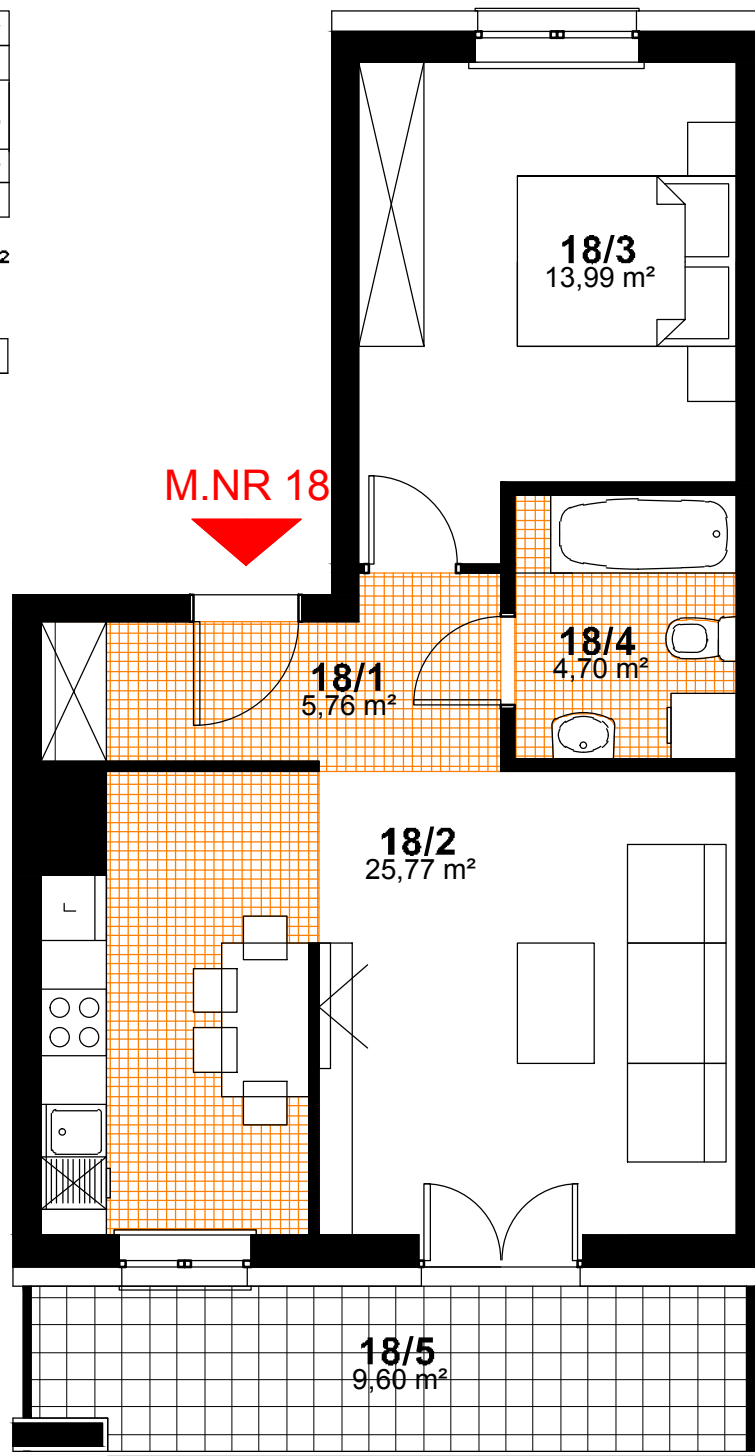


SPÓŁDZIELNIA MIESZKANIOWA "PROJEKTANT"
BUDYNEK NR 41, OS. SŁONECZNY STOK, RZESZÓW

nr pom.	nazwa pomieszczenia	pow.- m ²
18/1	hol	5,76
18/2	pokój dzienny + aneks kuchenny	25,77
18/3	sypialnia	13,99
18/4	łazienka	4,70

RAZEM - 50,22 m²

18/5	balkon	9,60
------	--------	------

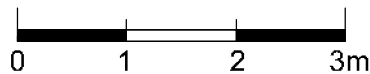

PIĘTRO 1
KONCEPCJA MIESZKANIA NR 18
2 POKOJE + ANEKS KUCHENNY
POW. - 50,22 m²

