



SPÓŁDZIELNIA MIESZKANIOWA "PROJEKTANT"
BUDYNEK NR 41, OS. SŁONECZNY STOK, RZESZÓW

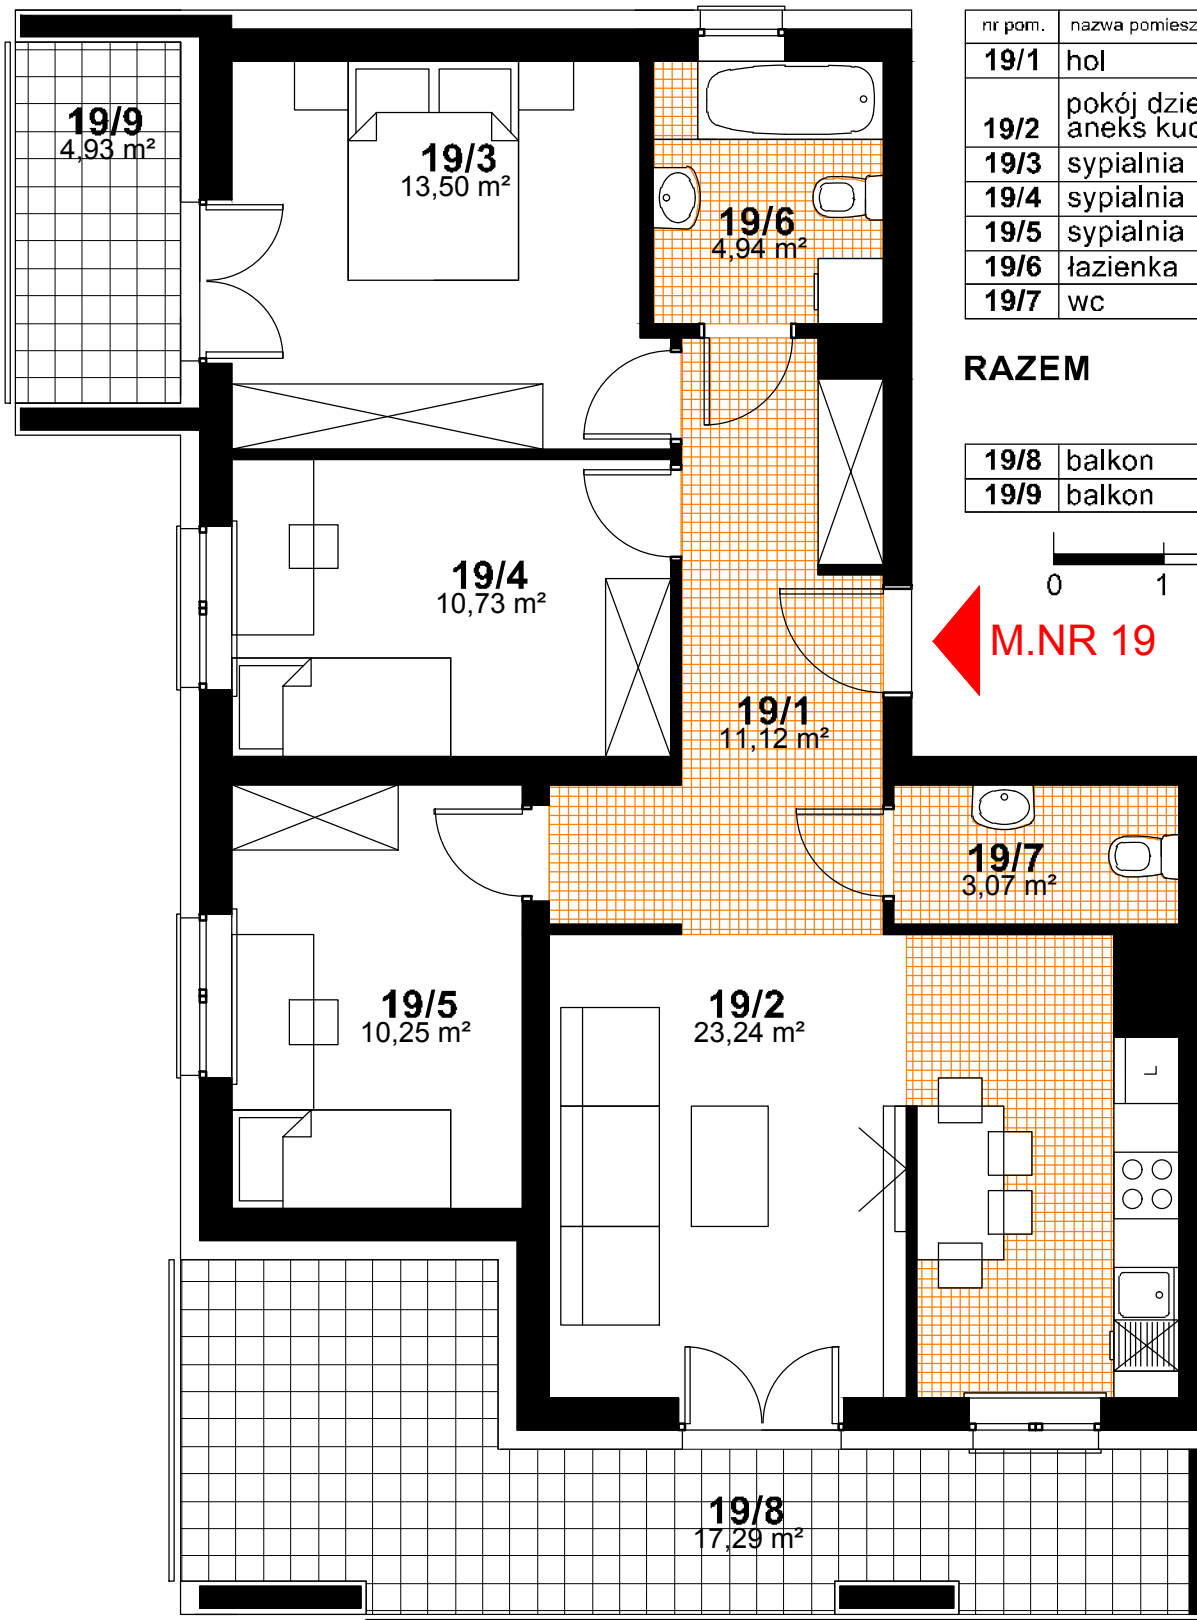

nr pom.	nazwa pomieszczenia	pow. - m ²
19/1	hol	11,12
19/2	pokój dzienny + aneks kuchenny	23,24
19/3	sypialnia	13,50
19/4	sypialnia	10,73
19/5	sypialnia	10,25
19/6	łazienka	4,94
19/7	wc	3,07

RAZEM - 76,85 m²

19/8	balkon	17,29
19/9	balkon	4,93

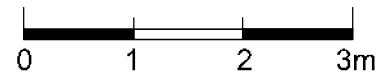

M.NR 19

PIĘTRO 2
KONCEPCJA MIESZKANIA NR 19
4 POKOJE + ANEKS KUCHENNY
POW. - 76,85 m²

