
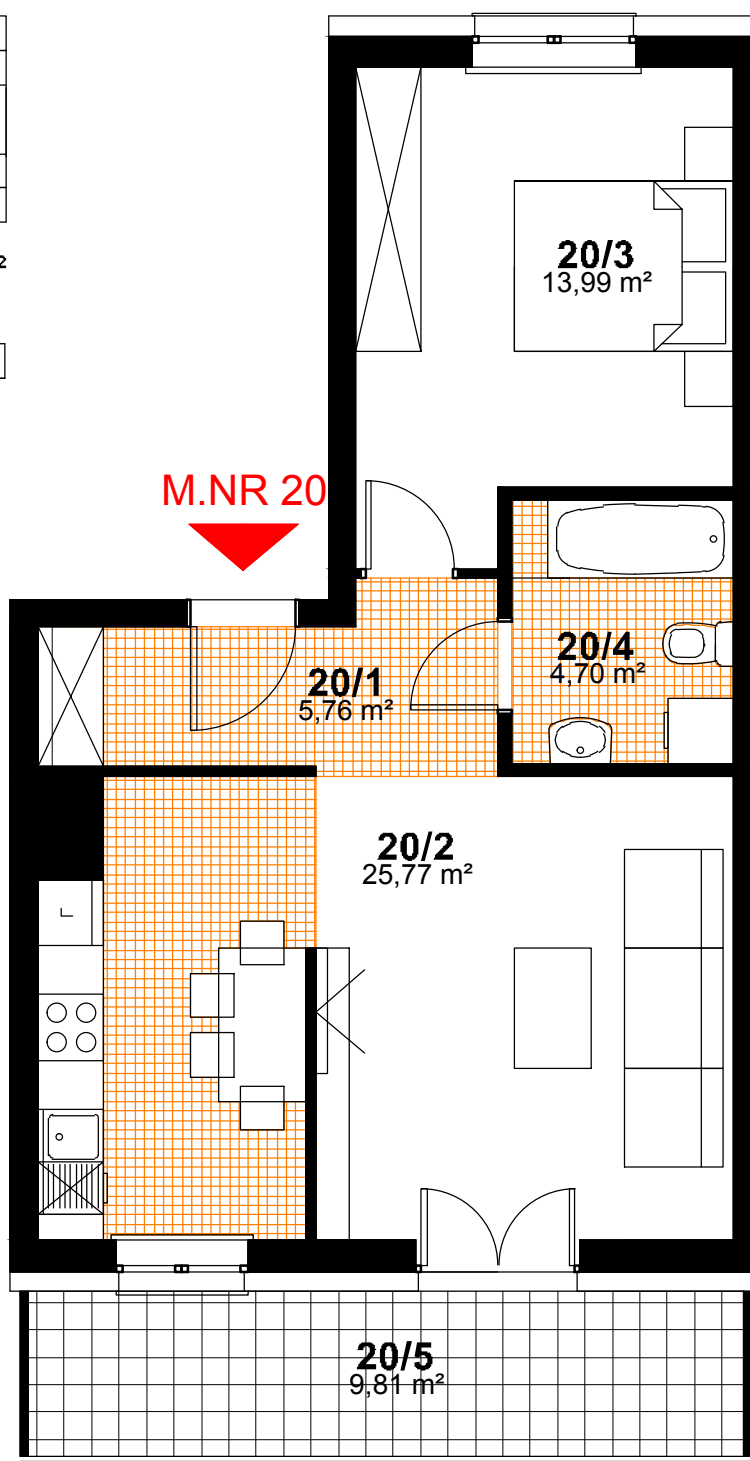


SPÓŁDZIELNIA MIESZKANIOWA "PROJEKTANT" BUDYNEK NR 41, OS. SŁONECZNY STOK, RZESZÓW

nr pom.	nazwa pomieszczenia	pow.- m ²
20/1	hol	5,76
20/2	pokój dzienny + aneks kuchenny	25,77
20/3	sypialnia	13,99
20/4	łazienka	4,70

RAZEM - 50,22 m²

20/5	balkon	9,81
------	--------	------

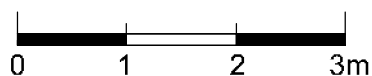

PIĘTRO 2
KONCEPCJA MIESZKANIA NR 20
2 POKOJE + ANEKS KUCHENNY
POW. - **50,22 m²**

