


# SPÓŁDZIELNIA MIESZKANIOWA "PROJEKTANT"

## BUDYNEK NR 42, OS. SŁONECZNY STOK, RZESZÓW


nr pom.	nazwa pomieszczenia	pow.- m <sup>2</sup>
17/1	hol	7,22
17/2	pokój dzienny	16,52
17/3	kuchnia	10,71
17/4	sypialnia	10,10
17/5	sypialnia	13,50
17/6	łazienka	4,83

**RAZEM - 62,88m<sup>2</sup>**

17/7	balkon	9,40
------	--------	------

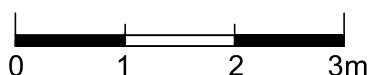

M.NR 17

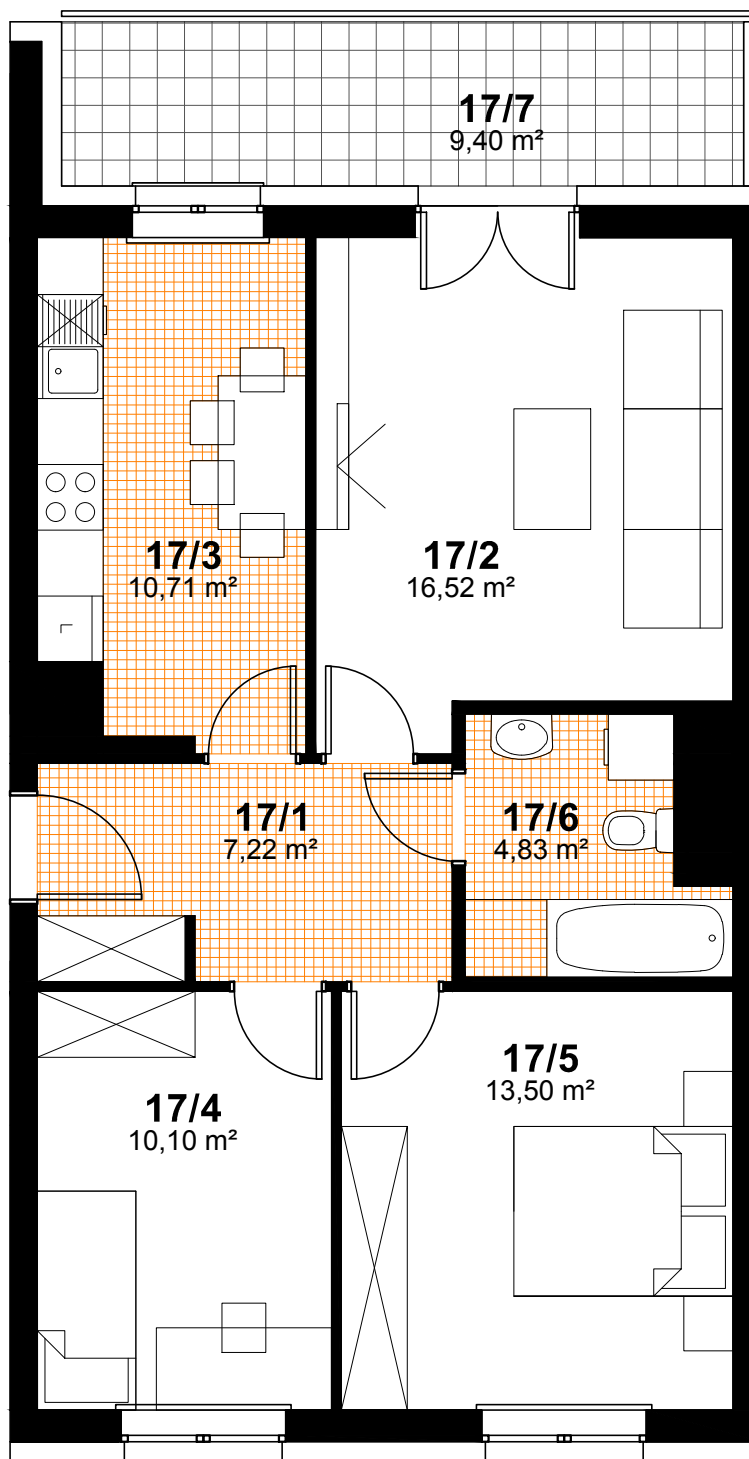

PIĘTRO 1  
**KONCEPCJA MIESZKANIA NR 17**  
 3 POKOJE + KUCHNIA  
 POW. - **62,88 m<sup>2</sup>**

