





SPÓŁDZIELNIA MIESZKANIOWA "PROJEKTANT"
BUDYNEK NR 42, OS. SŁONECZNY STOK, RZESZÓW

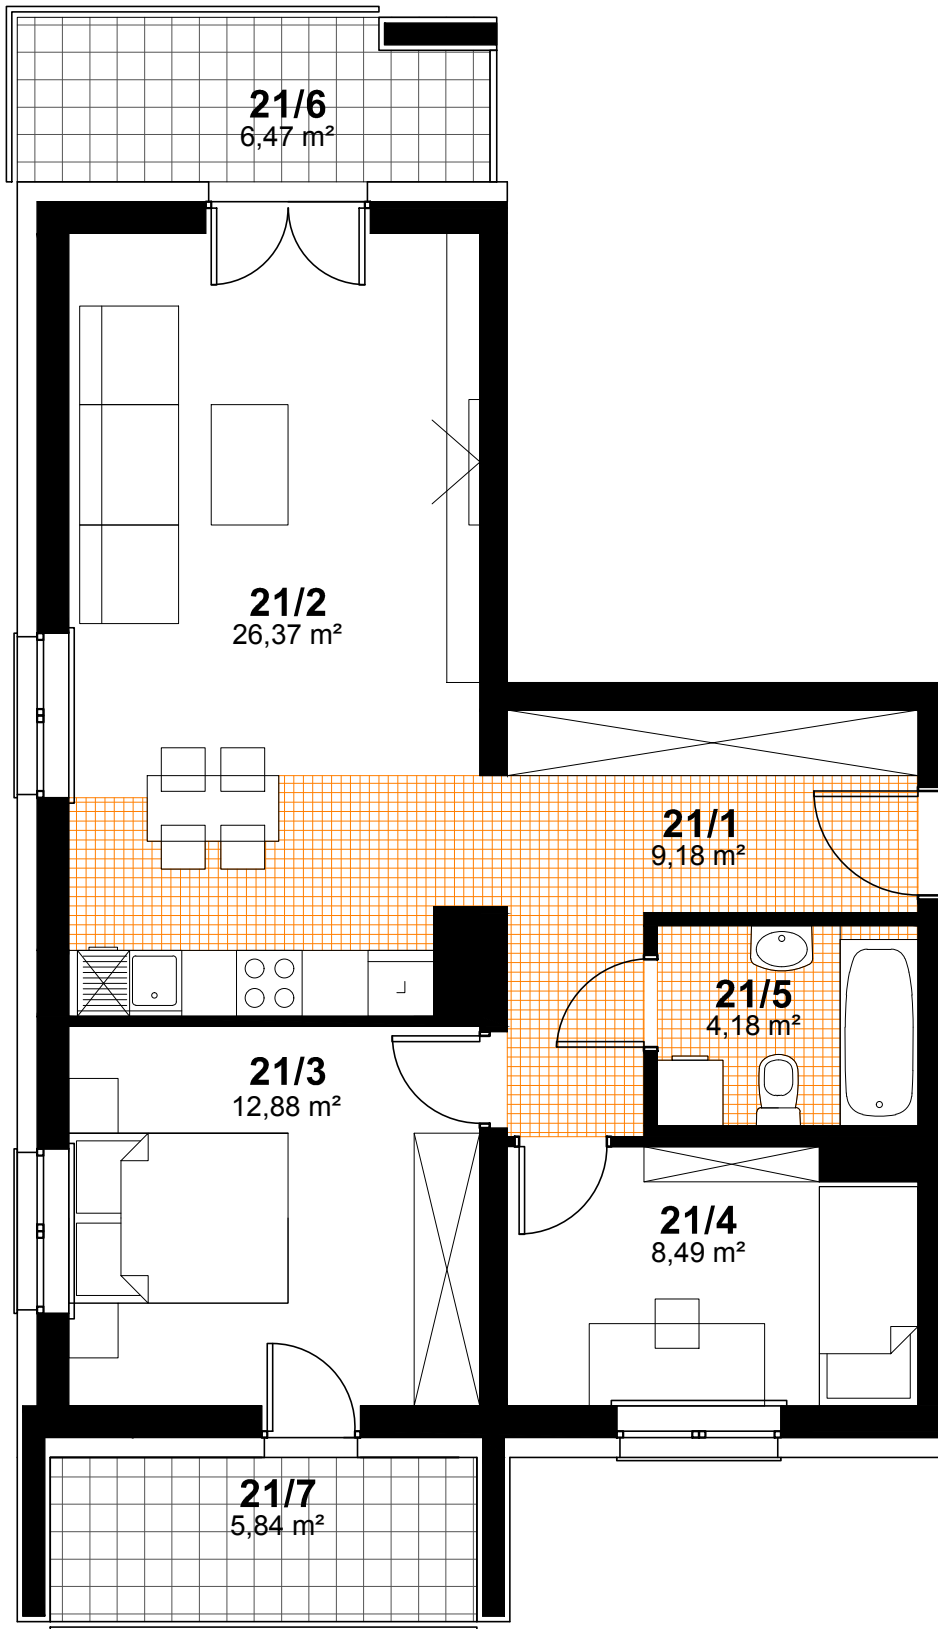

nr pom.	nazwa pomieszczenia	pow. - m ²
21/1	hol	9,18
21/2	pokój dzienny + aneks kuchenny	26,37
21/3	sypialnia	12,88
21/4	sypialnia	8,49
21/5	łazienka	4,18

RAZEM - 61,10m²

21/6	balkon	6,47
21/7	balkon	5,84

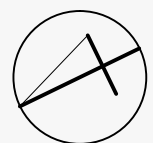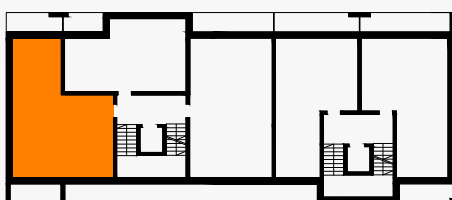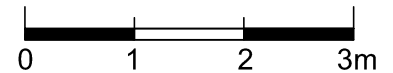

PIĘTRO 3
KONCEPCJA MIESZKANIA NR 21
3 POKOJE + ANEKS KUCHENNY
POW. - 61,10 m²