


SPÓŁDZIELNIA MIESZKANIOWA "PROJEKTANT"
BUDYNEK NR 43, OS. SŁONECZNY STOK, RZESZÓW

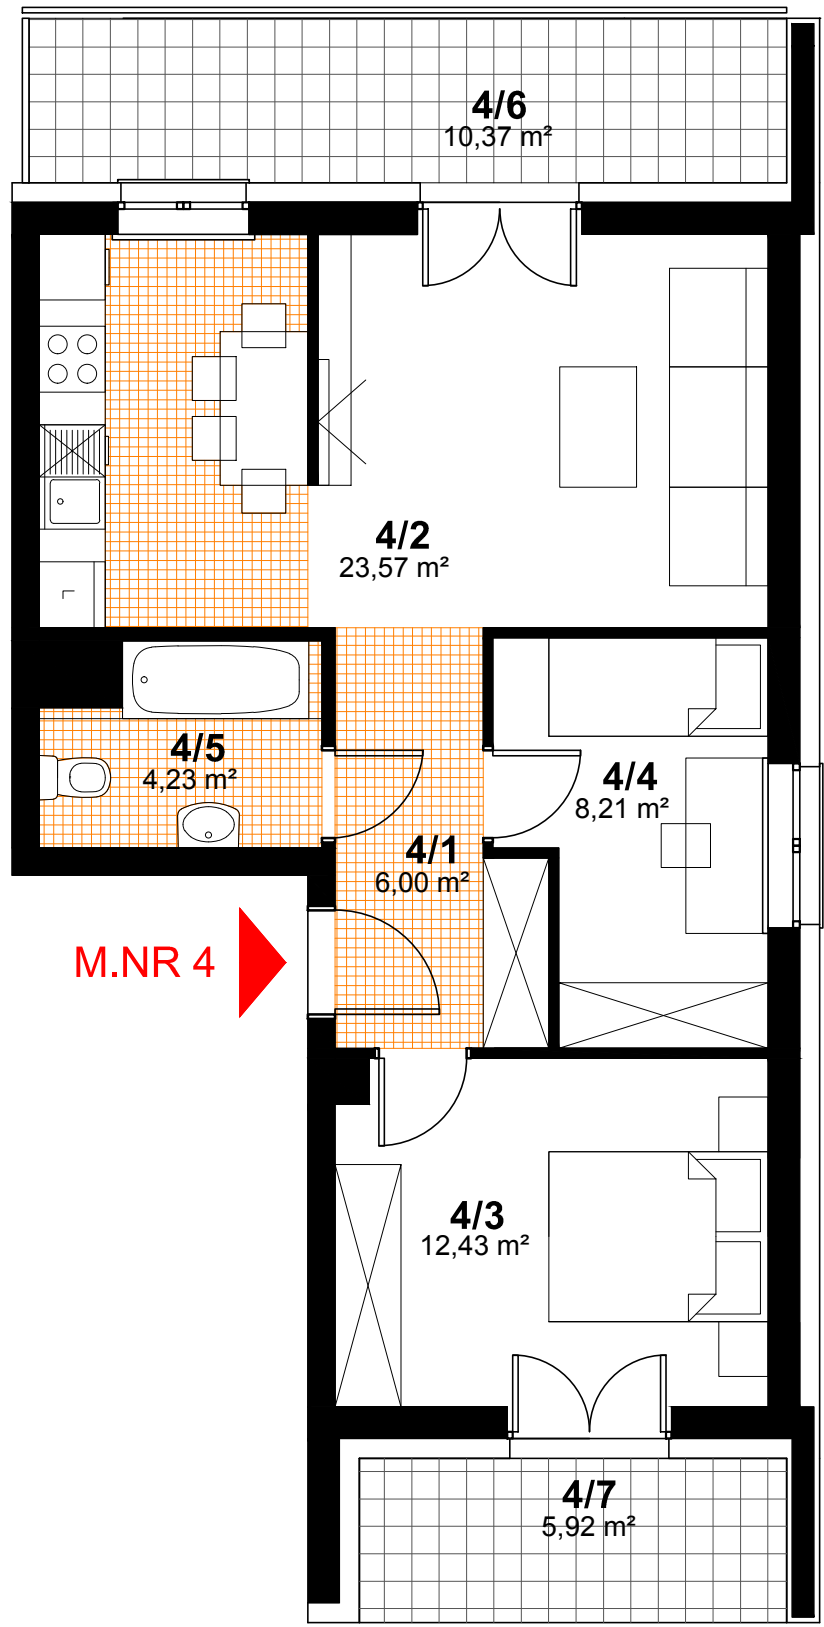


M.NR 4

nr pom.	nazwa pomieszczenia	pow.- m ²
4/1	hol	6,00
4/2	pokój dzienny + aneks kuchenny	23,57
4/3	sypialnia	12,43
4/4	sypialnia	8,21
4/5	łazienka	4,23

RAZEM - 54,44 m²

4/6	balkon	10,37
4/7	balkon	5,92

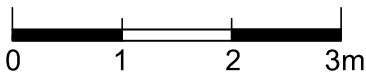

PIĘTRO 1
KONCEPCJA MIESZKANIA NR 4
3 POKOJE + ANEKS KUCHENNY
POW. - 54,44 m²

