


SPÓŁDZIELNIA MIESZKANIOWA "PROJEKTANT"
BUDYNEK NR 43, OS. SŁONECZNY STOK, RZESZÓW

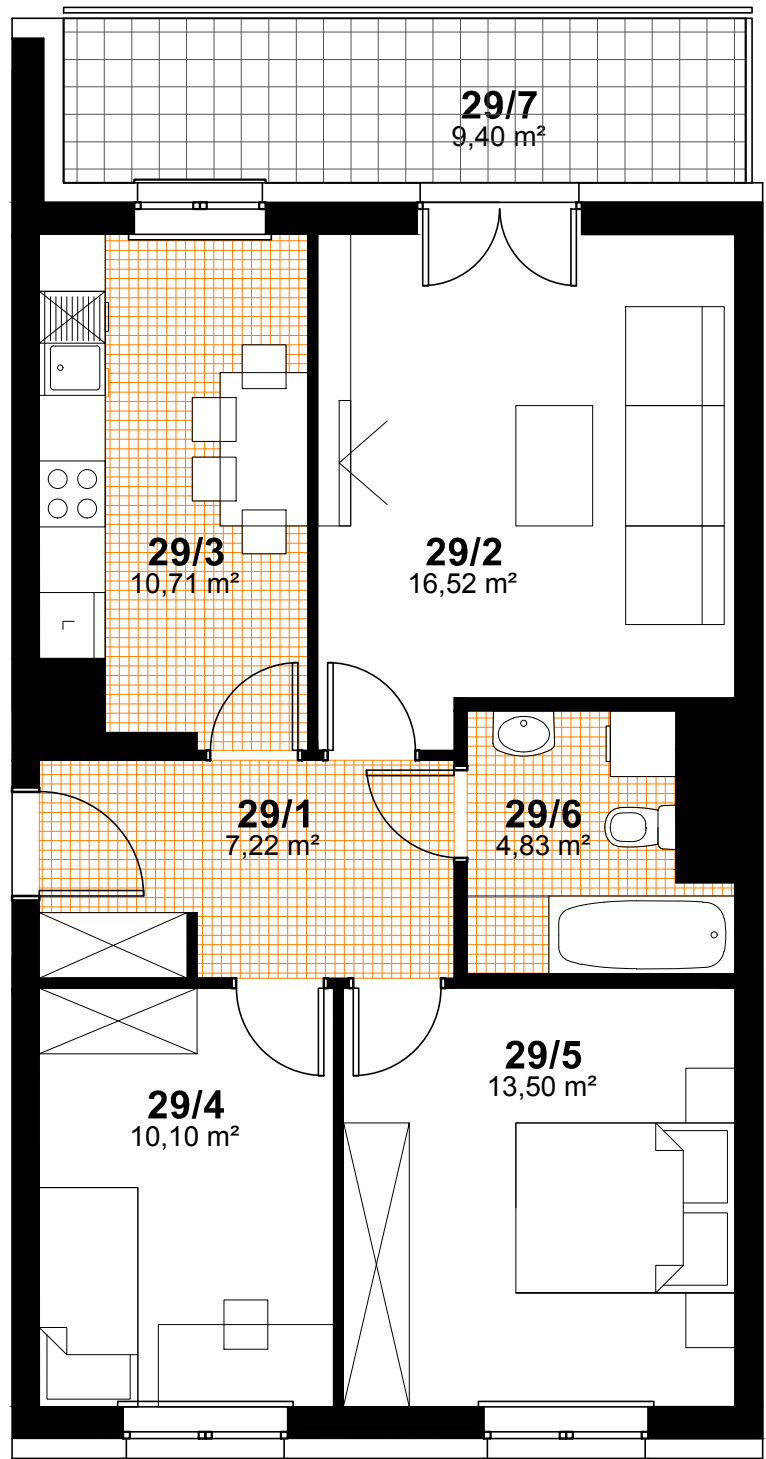


M.NR 29

nr pom.	nazwa pomieszczenia	pow.- m ²
29/1	hol	7,22
29/2	pokój dzienny	16,52
29/3	kuchnia	10,71
29/4	sypialnia	10,10
29/5	sypialnia	13,50
29/6	łazienka	4,83

RAZEM - 62,88m²

29/7	balkon	9,40
-------------	--------	------

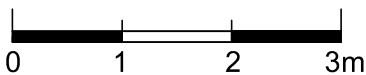

PIĘTRO 5
KONCEPCJA MIESZKANIA NR 29
3 POKOJE + KUCHNIA
POW. - 62,88 m²

