


SPÓŁDZIELNIA MIESZKANIOWA "PROJEKTANT"
BUDYNEK NR 45, OS. SŁONECZNY STOK, RZESZÓW


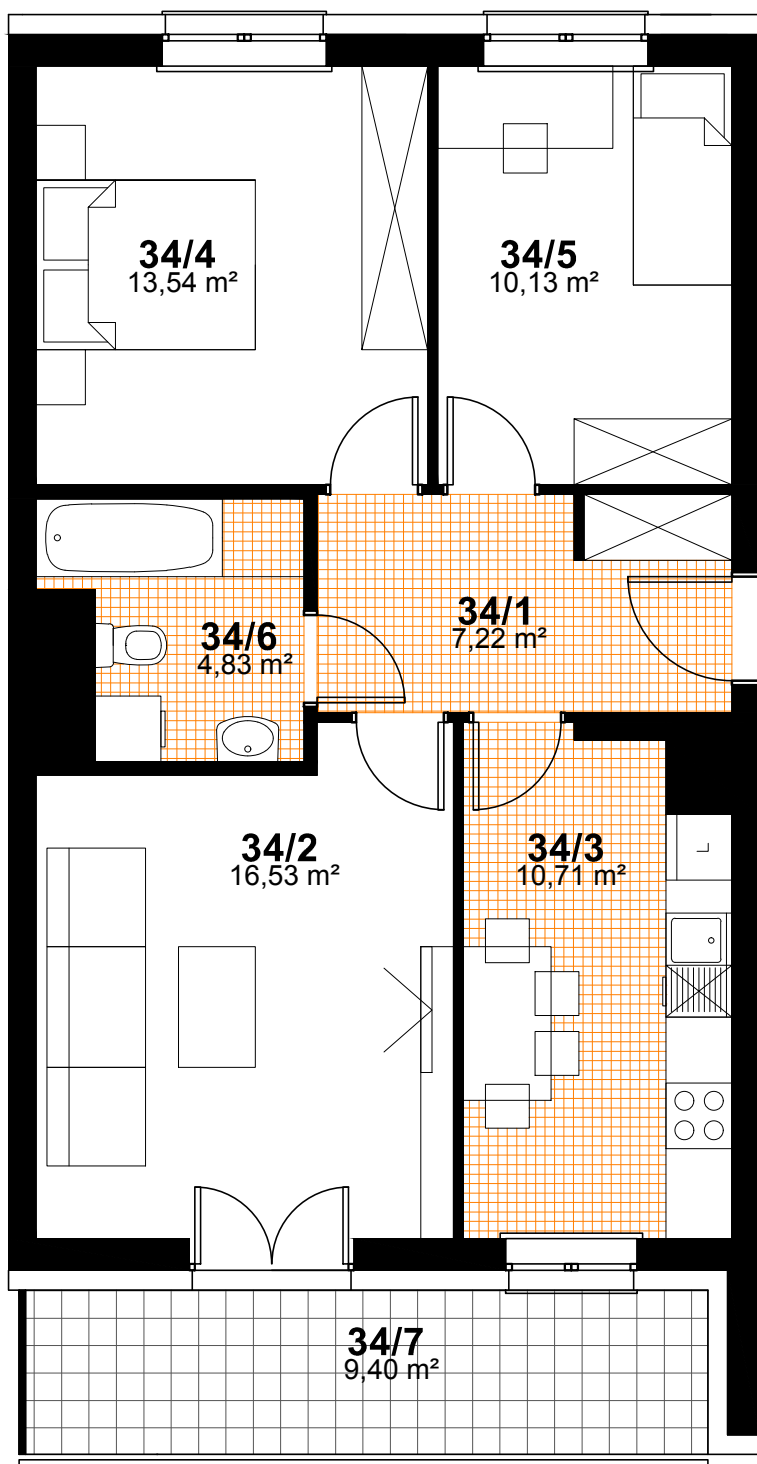


M.NR 34

nr pom.	nazwa pomieszczenia	pow.- m ²
34/1	hol	7,22
34/2	pokój dzienny	16,53
34/3	kuchnia	10,71
34/4	sypialnia	13,54
34/5	sypialnia	10,13
34/6	łazienka	4,83

RAZEM - 62,96m²

34/7	balkon	9,40
------	--------	------

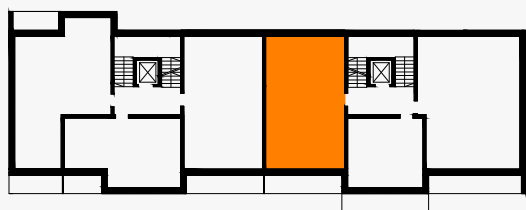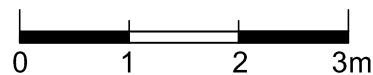

PIĘTRO 4
KONCEPCJA MIESZKANIA NR 34
3 POKOJE + KUCHNIA
POW. - 62,96 m²

