


SPÓŁDZIELNIA MIESZKANIOWA "PROJEKTANT"
BUDYNEK NR 45, OS. SŁONECZNY STOK, RZESZÓW



nr pom.	nazwa pomieszczenia	pow.- m ²
35/1	hol	9,02
35/2	pokój dzienny + aneks kuchenny	28,20
35/3	sypialnia	14,51
35/4	sypialnia	8,49
35/5	sypialnia	13,00
35/6	łazienka	4,18
35/7	wc	1,58

RAZEM - 78,98m²

35/8	balkon	11,76
35/9	balkon	6,60

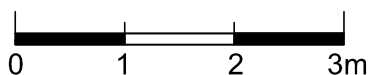

M.NR 35

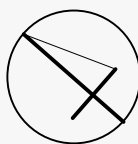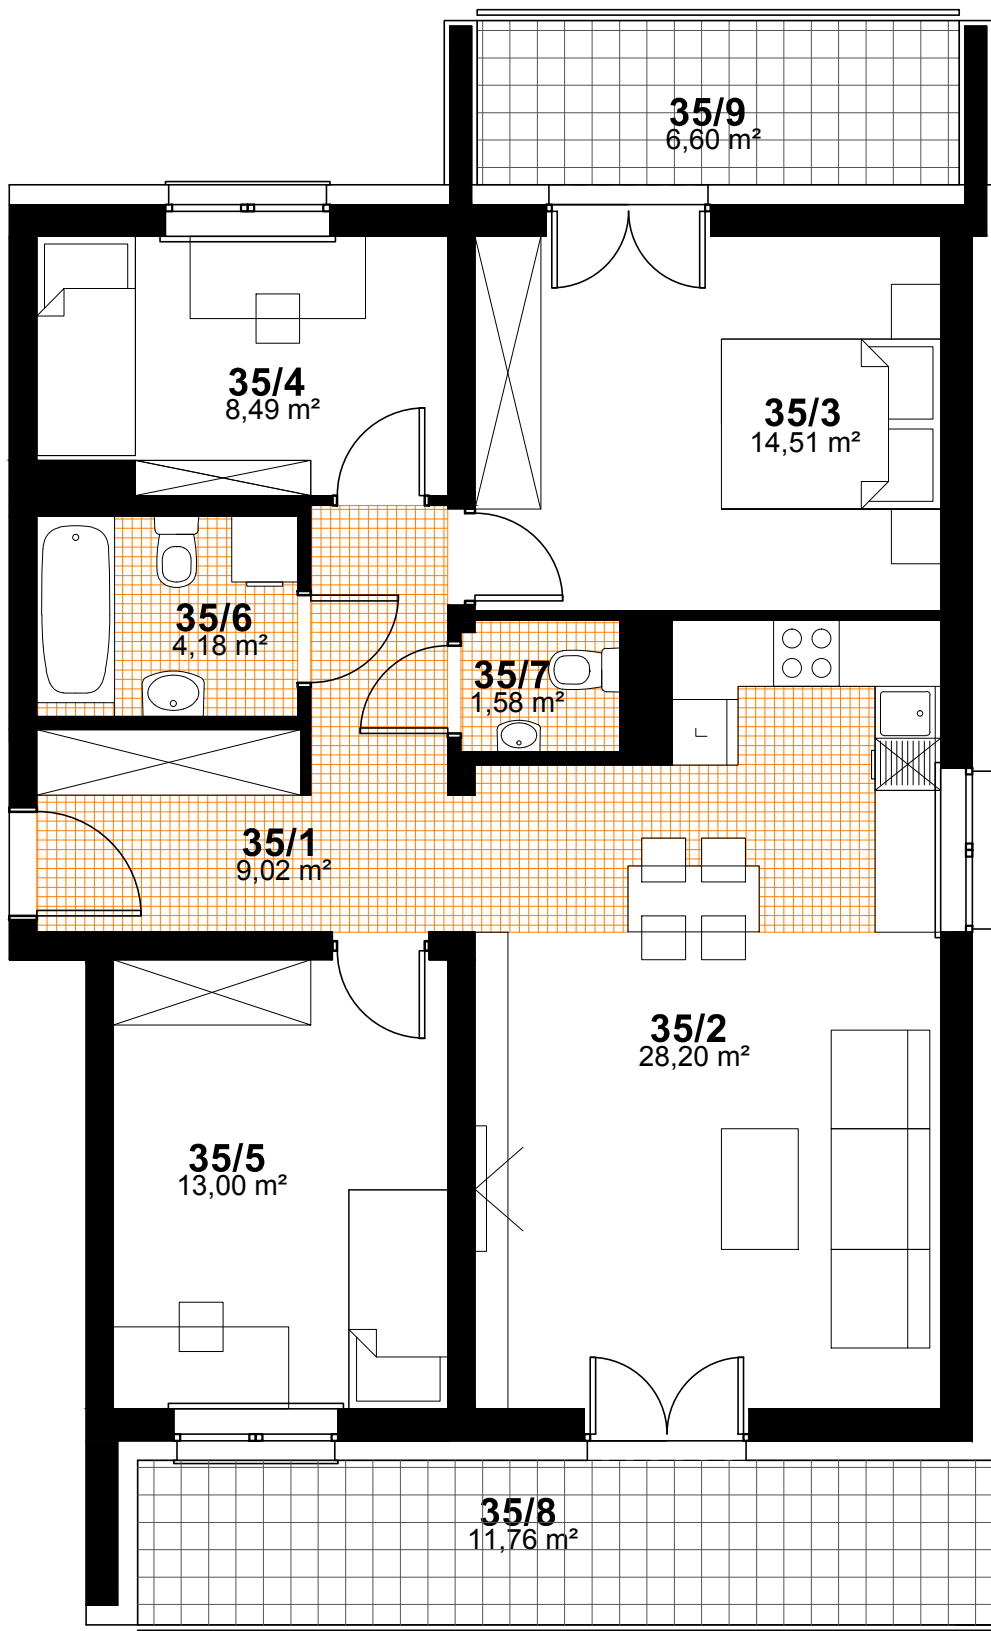

PIĘTRO 5
KONCEPCJA MIESZKANIA NR 35
4 POKOJE + ANEKS KUCHENNY
POW. - 78,98 m²

