


SPÓŁDZIELNIA MIESZKANIOWA "PROJEKTANT"

BUDYNEK NR 45, OS. SŁONECZNY STOK, RZESZÓW


nr pom.	nazwa pomieszczenia	pow.- m ²
38/1	hol	9,02
38/2	pokój dzienny + aneks kuchenny	28,20
38/3	sypialnia	14,51
38/4	sypialnia	8,49
38/5	sypialnia	13,00
38/6	łazienka	4,18
38/7	wc	1,58

RAZEM - 78,98m²

38/8	balkon	11,76
------	--------	-------

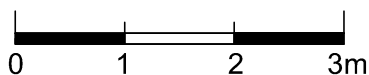

M.NR 38

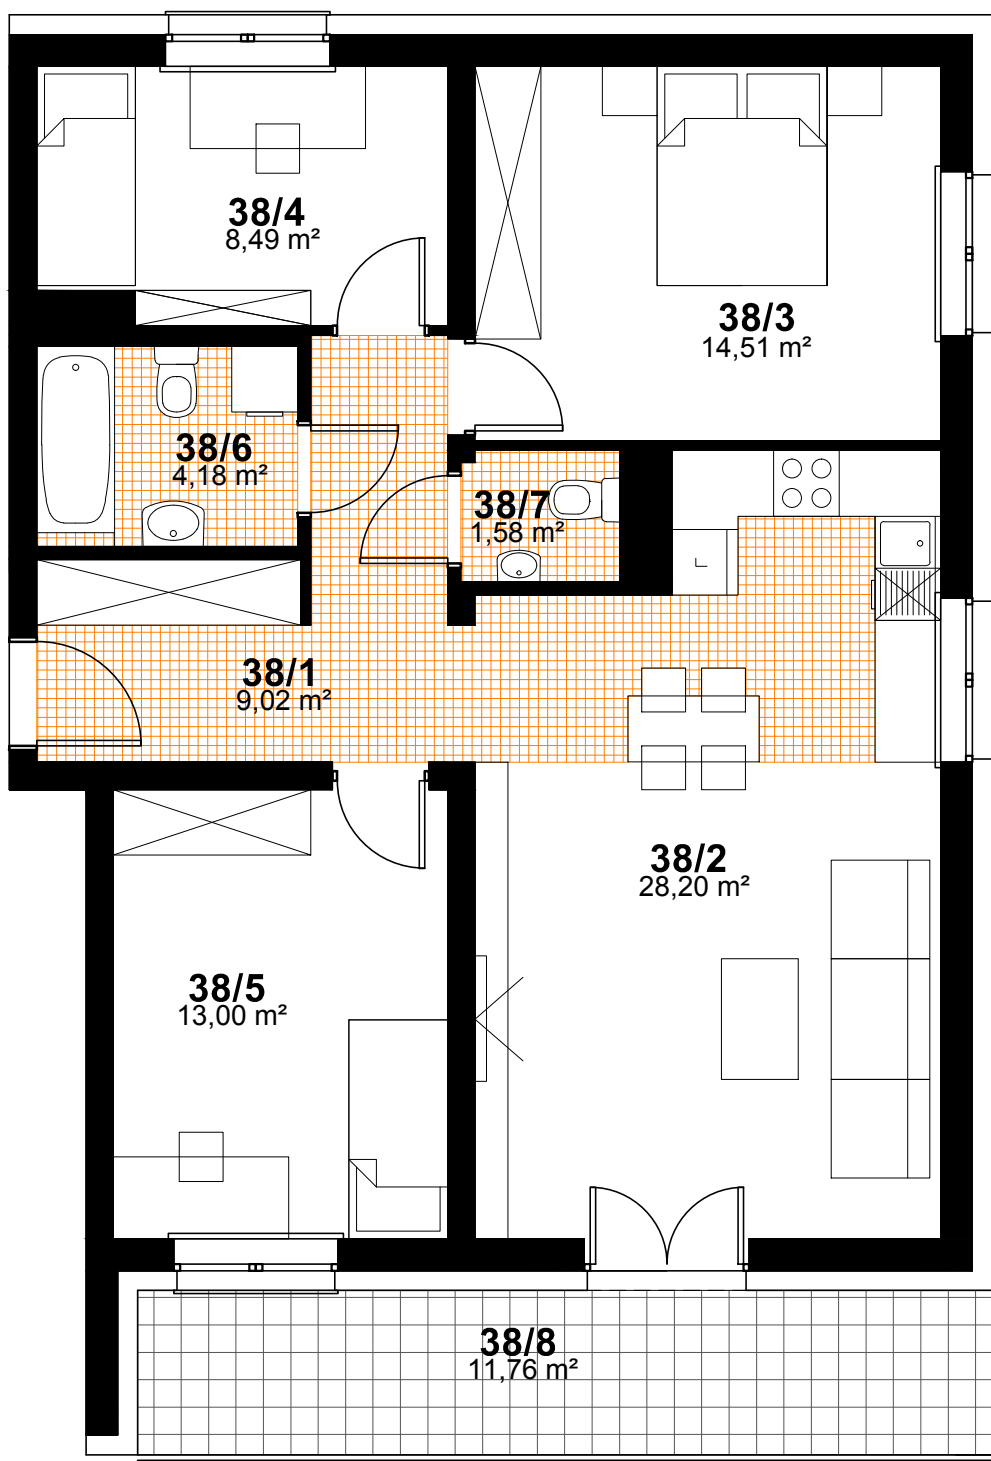

PIĘTRO 6
KONCEPCJA MIESZKANIA NR 38
 4 POKOJE + ANEKS KUCHENNY
 POW. - **78,98 m²**

