


BUDYNEK JEDNORODZINNY DWULOKALOWY W ZABUDOWIE BLIŹNIACZEJ
przy ul. Iwonickiej w Rzeszowie
Segment nr 1 - Parter - Loka mieszkalny nr 1 skala 1 : 100

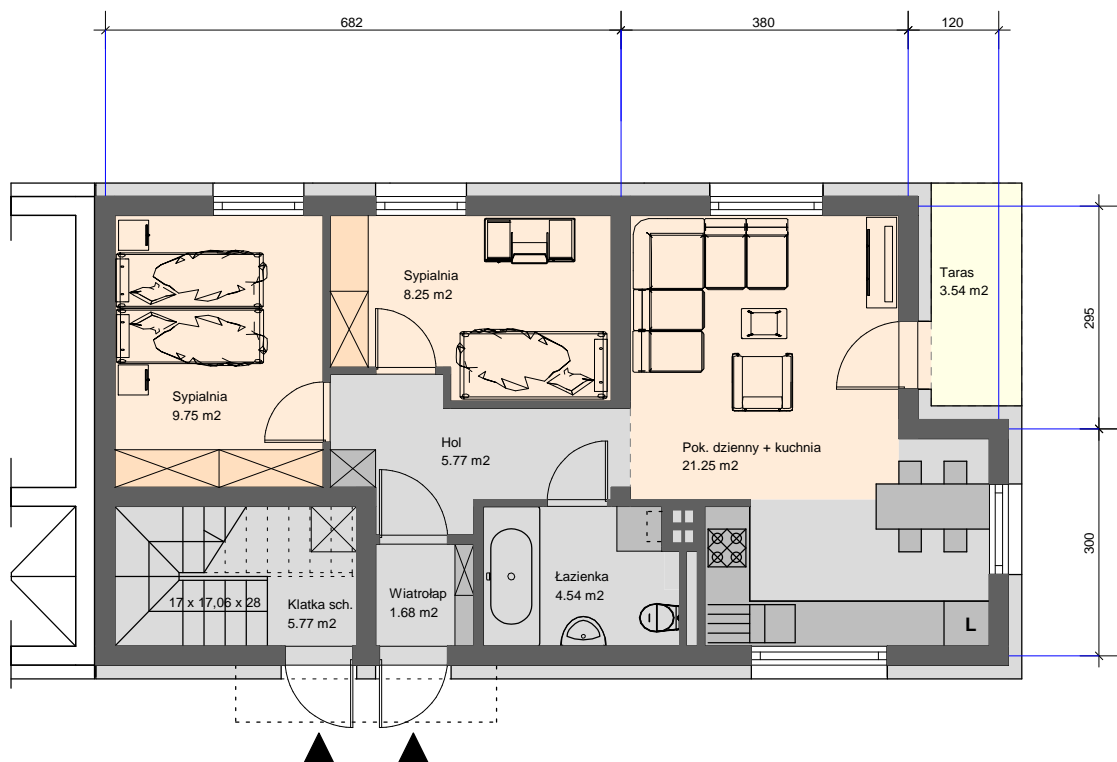

	BUDYNEK NR 1 - PARTER - LOKAL NR 1
	Mieszkanie 3 pokojowe PU = 51,24 m ² Taras PU = 3,54 m ²