



BUDYNEK JEDNORODZINNY DWULOKALOWY W ZABUDOWIE BLIŹNIACZEJ
przy ul. Iwonickiej w Rzeszowie
Segment nr 1 - Poddasze - Lokal mieszkalny nr 2 skala 1 : 100

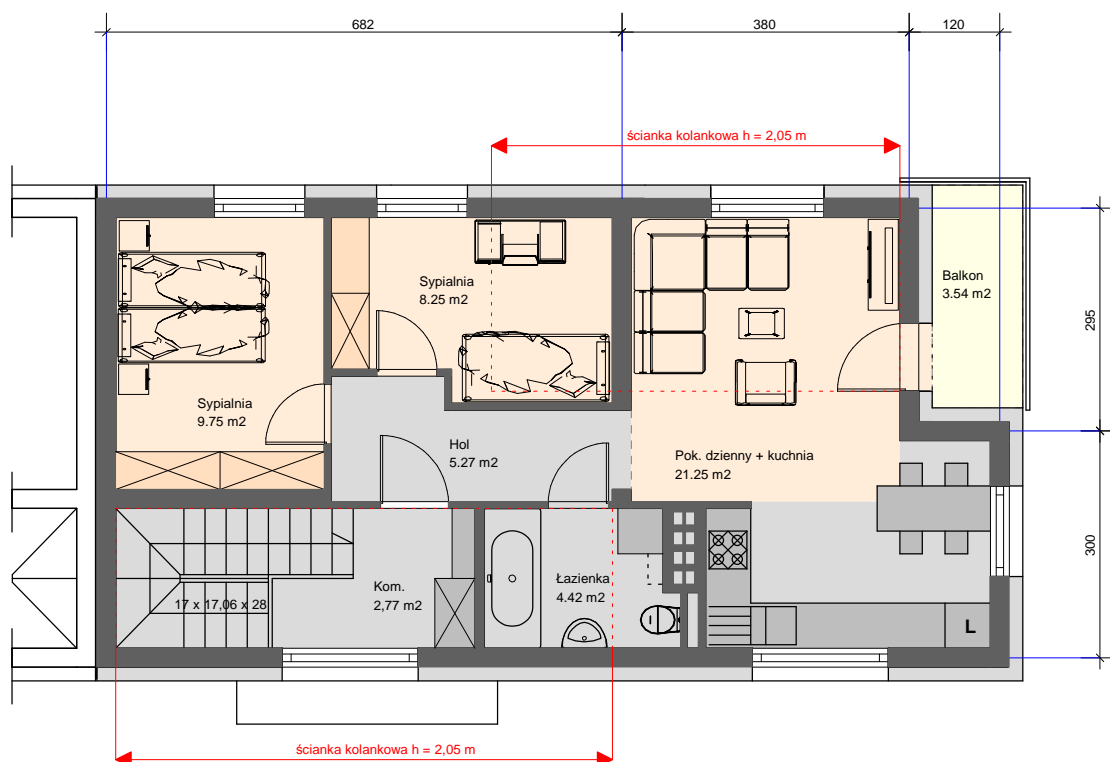

	BUDYNEK NR 1 - PODDASZE - LOKAL NR 2
	Mieszkanie 3 pokojowe PU = 57,48 m ² (w tym 5,77 m ² - klatka sch na parterze) Balkon PU = 3,54 m ²