


BUDYNEK JEDNORODZINNY DWULOKALOWY W ZABUDOWIE BLIŹNIACZEJ
przy ul. Iwonickiej w Rzeszowie
Segment nr 2 - Poddasze - Lokal mieszkalny nr 2 skala 1 : 100

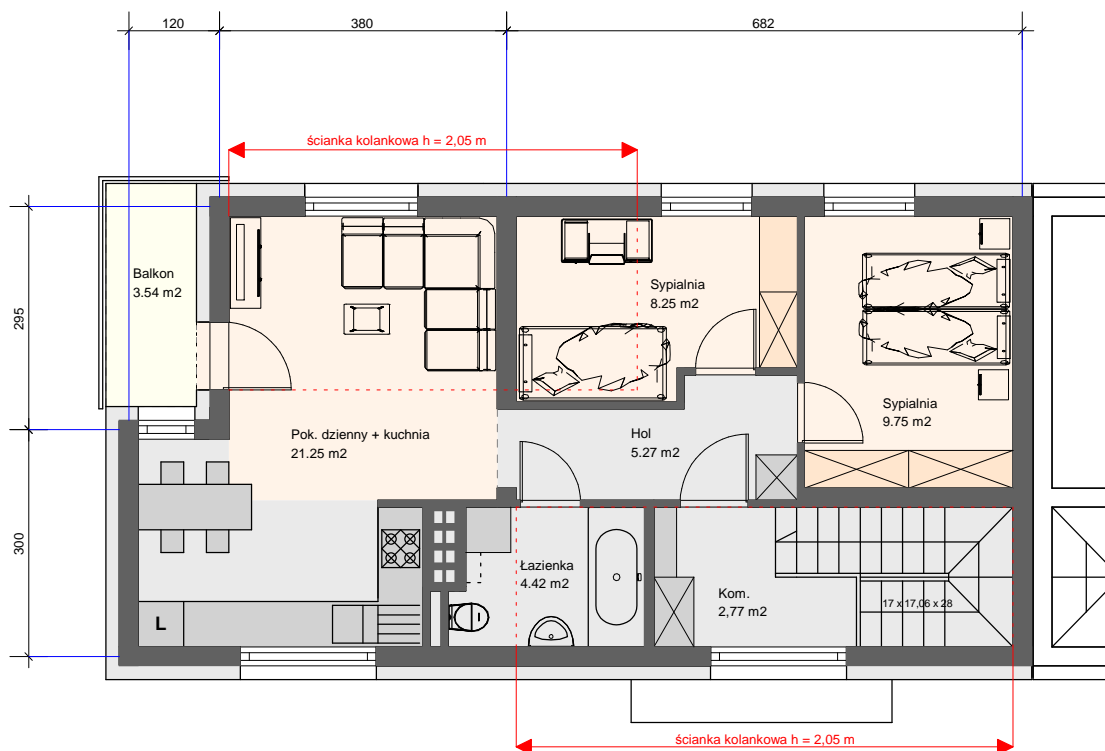

| | |
|--|---|
| | BUDYNEK NR 2 - PODDASZE - LOKAL NR 2 |
| | <p>Mieszkanie 3 pokojowe PU = 57,48 m² (w tym 5,77 m² klatka sch. na parterze) Balkon PU = 3,54 m²</p> |