


**BUDYNEK JEDNORODZINNY DWULOKALOWY W ZABUDOWIE BLIŹNIACZEJ**  
**przy ul. Iwonickiej w Rzeszowie**  
**Segment nr 4 - Poddasze - Lokal mieszkalny nr 2 skala 1 : 100**

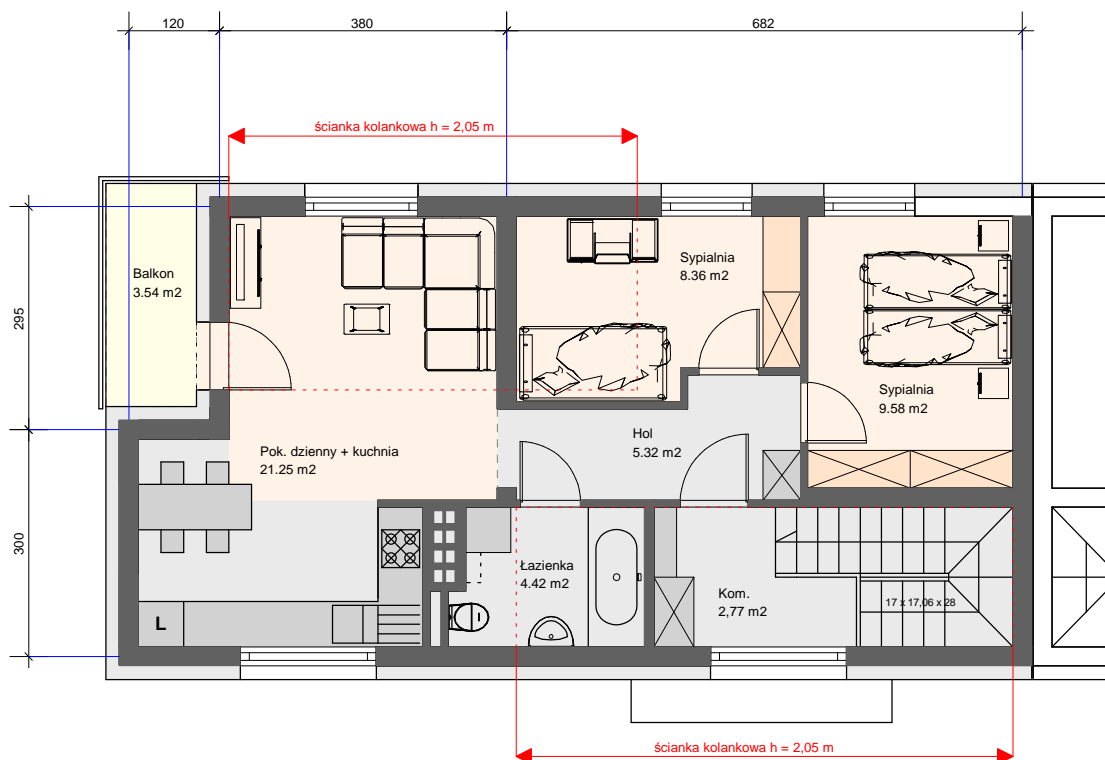

	<b>BUDYNEK NR 4 - PODDASZE - LOKAL NR 2</b>
	Mieszkanie 3 pokojowe PU = 57,48 m <sup>2</sup> (w tym klatka sch. na parterze 5,77 m <sup>2</sup> ) Balkon PU = 3,54 m <sup>2</sup>