
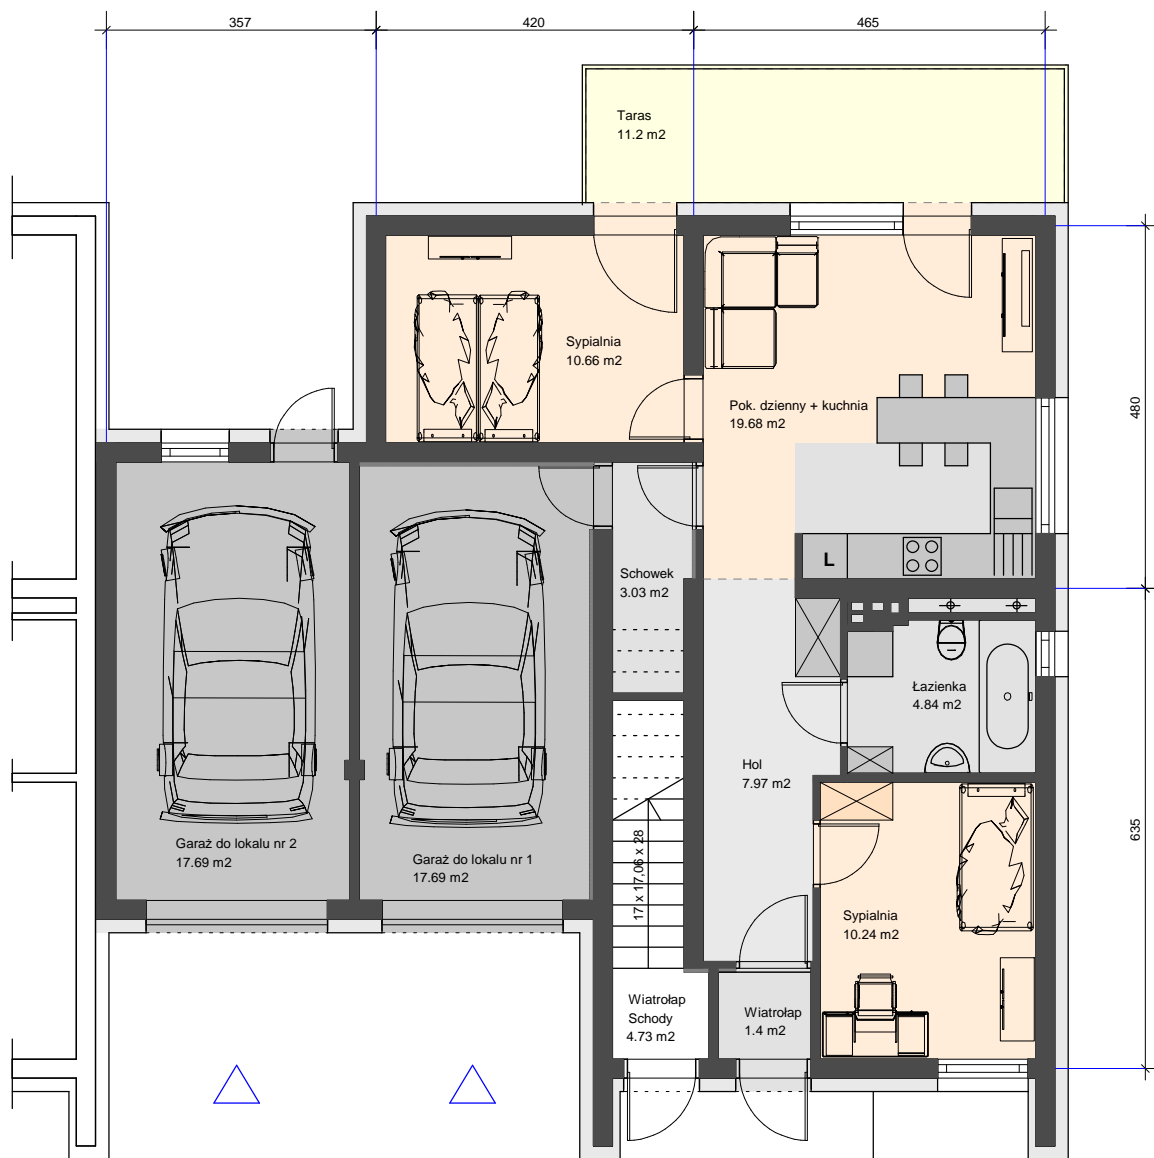


Budynek jednorodzinny dwulokalowy w zabudowie szeregowej przy ul. Iwonickiej w Rzeszowie
Segment nr 1 - Lokal mieszkalny nr 1 - parter skala 1 : 100

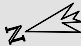

	BUDYNEK NR 1 - PARTER - Lokal mieszkalny nr 1
	3 pok. PU = 57,82 m² Garaż PU = 17,69 m² Taras PU = 11,2 m²