
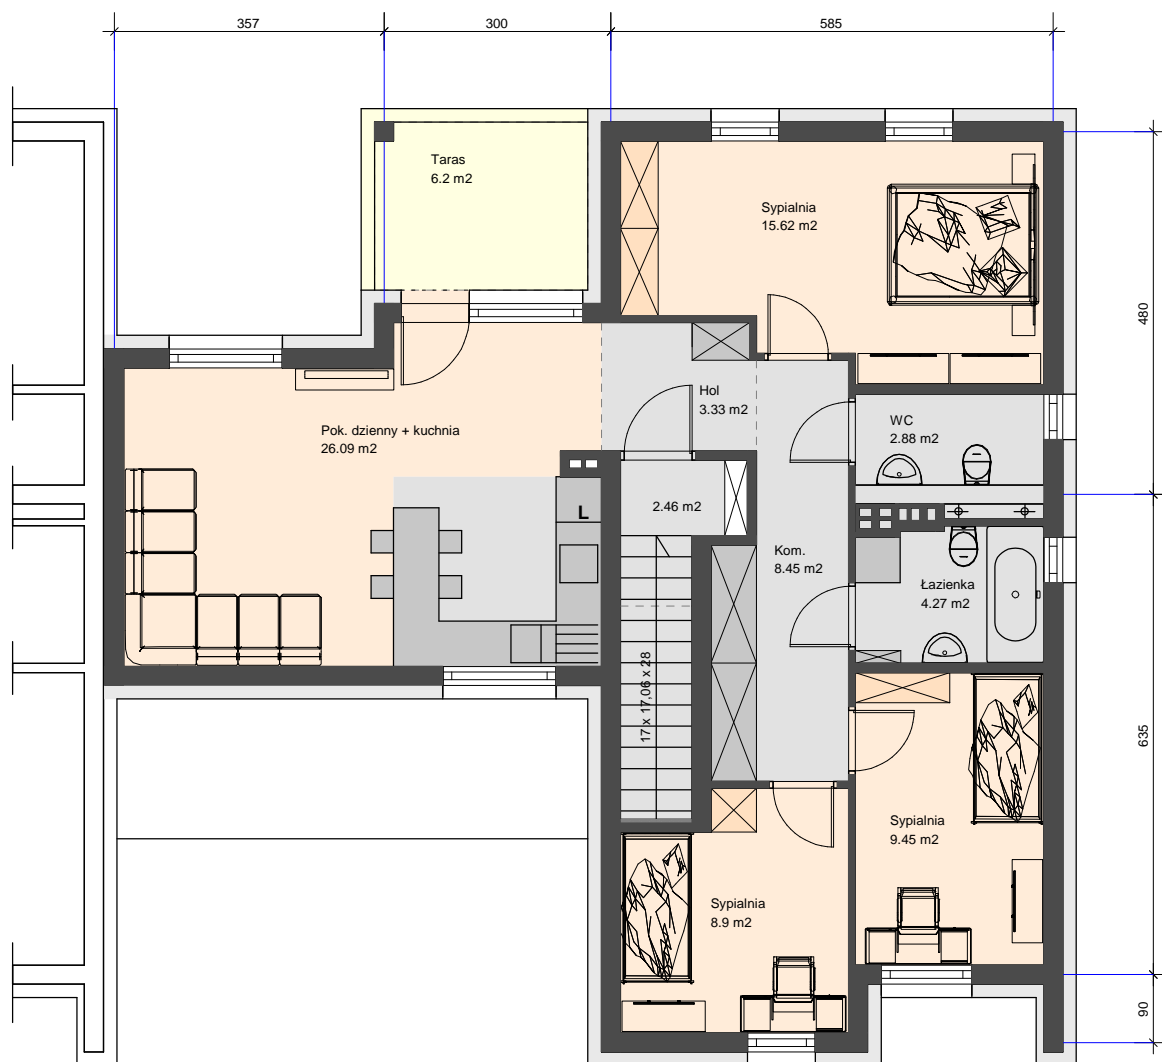


**Budynek jednorodzinny dwulokalowego w zabudowie szeregowej
przy ul. Iwonickiej w Rzeszowie
Segment nr 1 - Lokal mieszkalny nr 2 - poddasze skala 1 : 100**

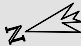

	BUDYNEK NR 1 - PODDASZE - Lokal mieszkalny nr 2
	4 pok. PU = 86,18 m ² Garaż PU = 17,69 m ² Taras PU = 6,2 m ²