


**Budynek jednorodzinny dwulokalowy w zabudowie szeregowej  
przy ul. Iwonickiej w Rzeszowie  
Segment nr 11 - parter - Lokal mieszkalny nr 1 skala 1 : 100**

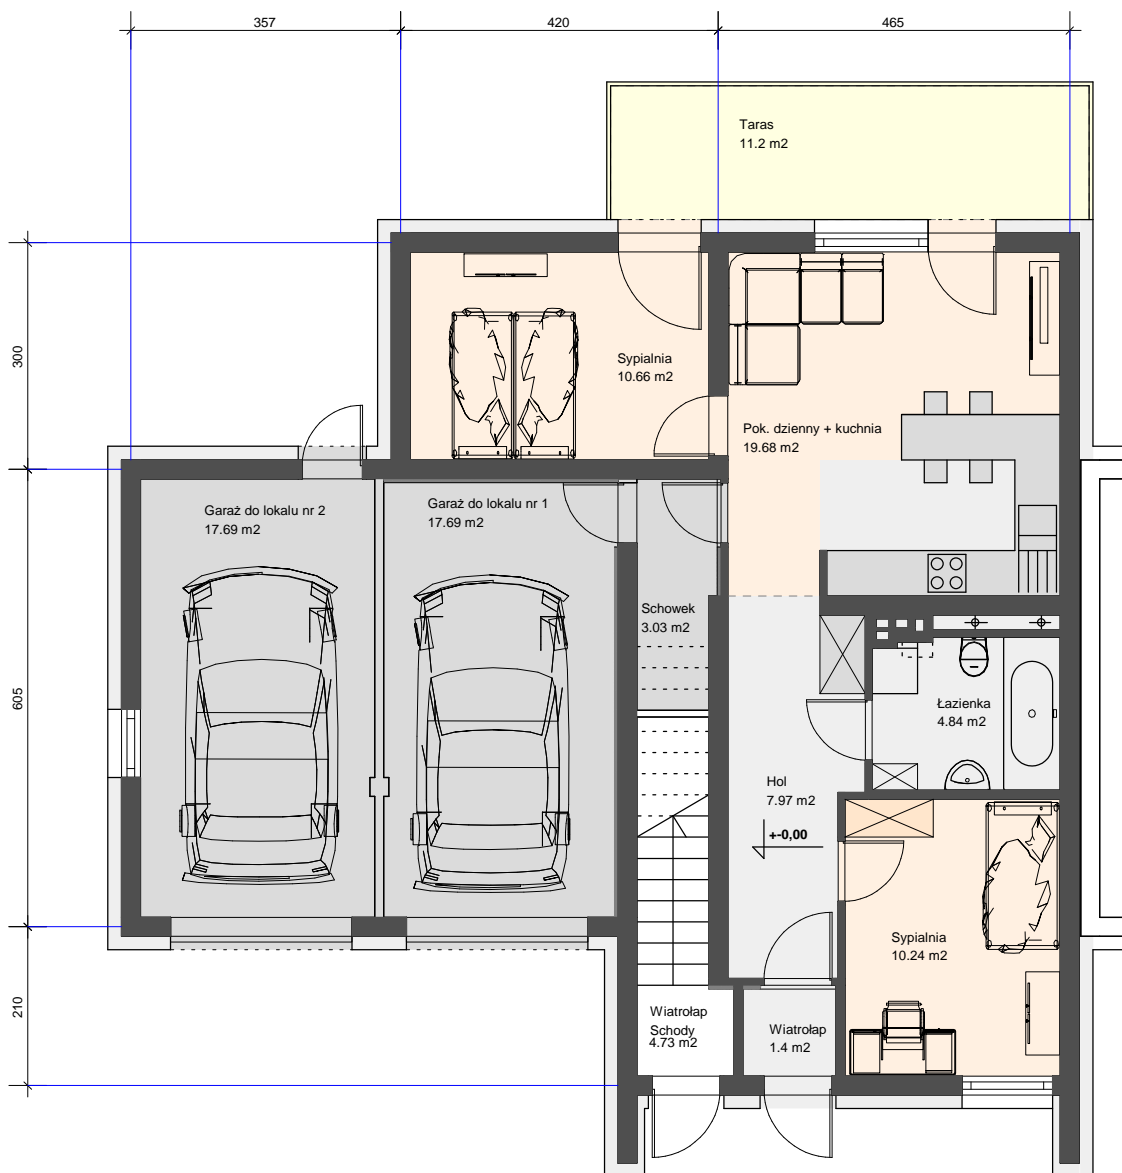

	<b>BUDYNEK NR 11 - PARTER - Lokal mieszkalny nr 1</b>
	<b>3 pok. PU = 57,82 m2 Garaż PU = 17,69 m2 Taras PU = 11,2 m2</b>